



MODELOVÝ ŘEZ CESTOU

A-A

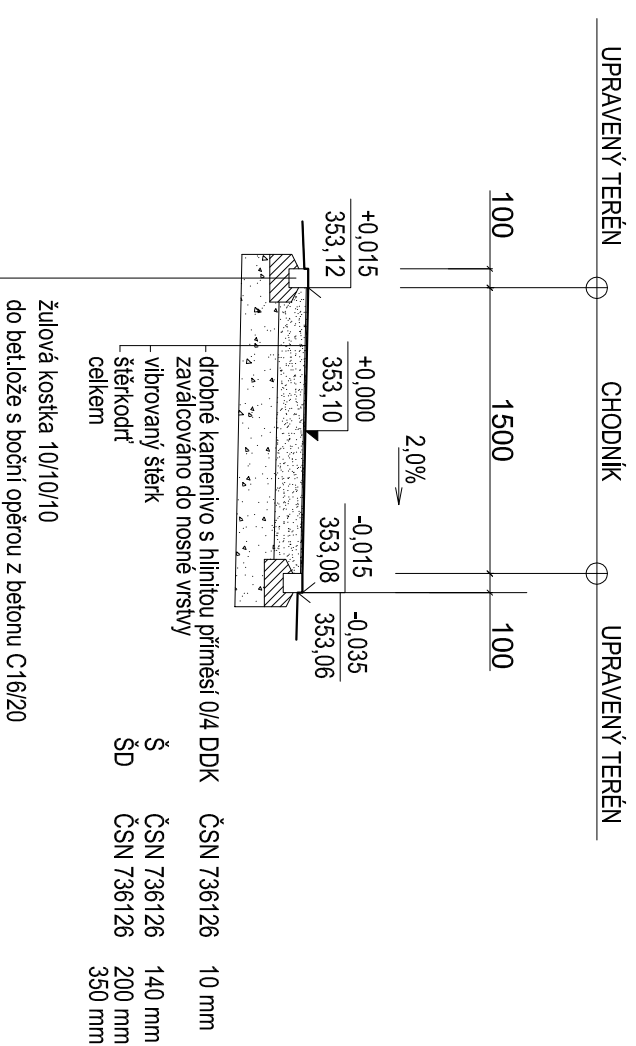


DLAŽBA U ALTÁNU

B-B

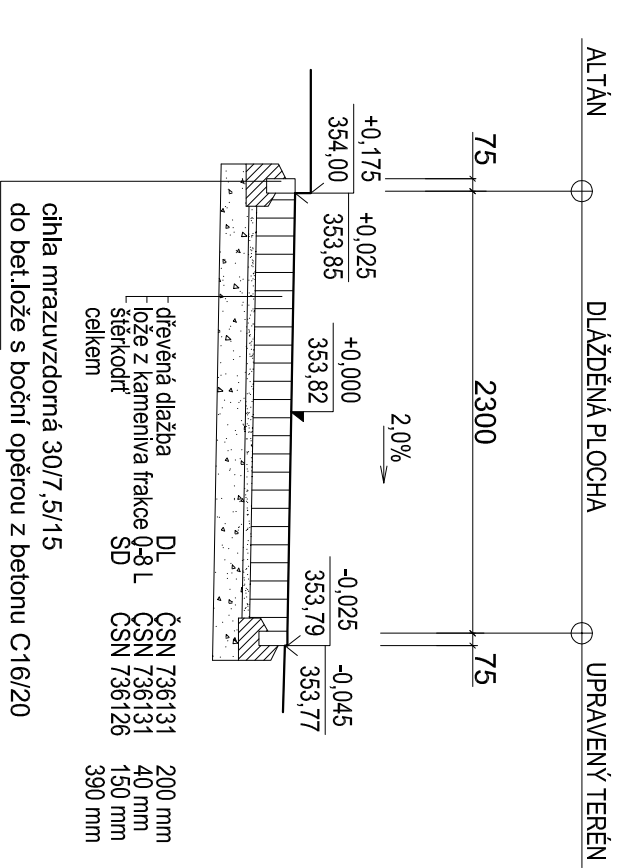


PÍSKOVIŠTĚ



C-C

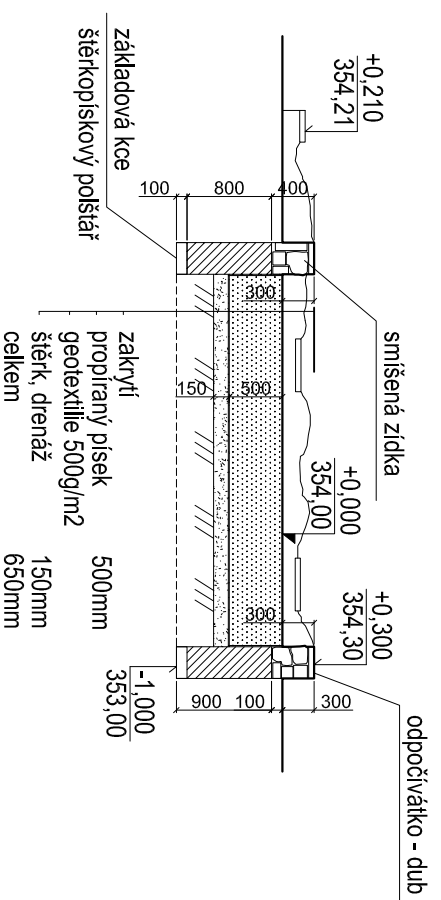

modelové složení zídky u pískoviště

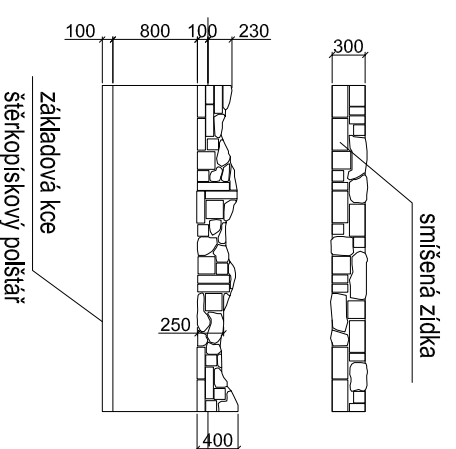


SCHÉMATICKÉ VYZNAČENÍ VZOROVÝCH ŘEZŮ

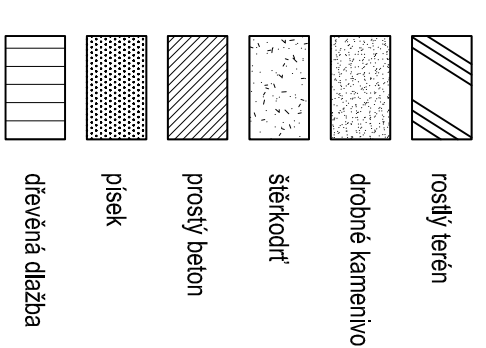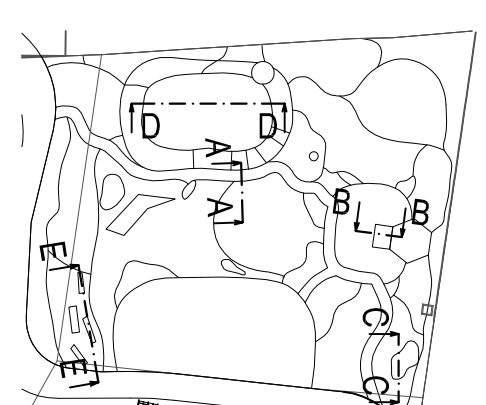



Návrh musí být výškově i rozměrově přizpůsoben prostorovým poměrům a výškovému profilu dle zaměření.

PÍSKOVÁ ZÓNA

D-D

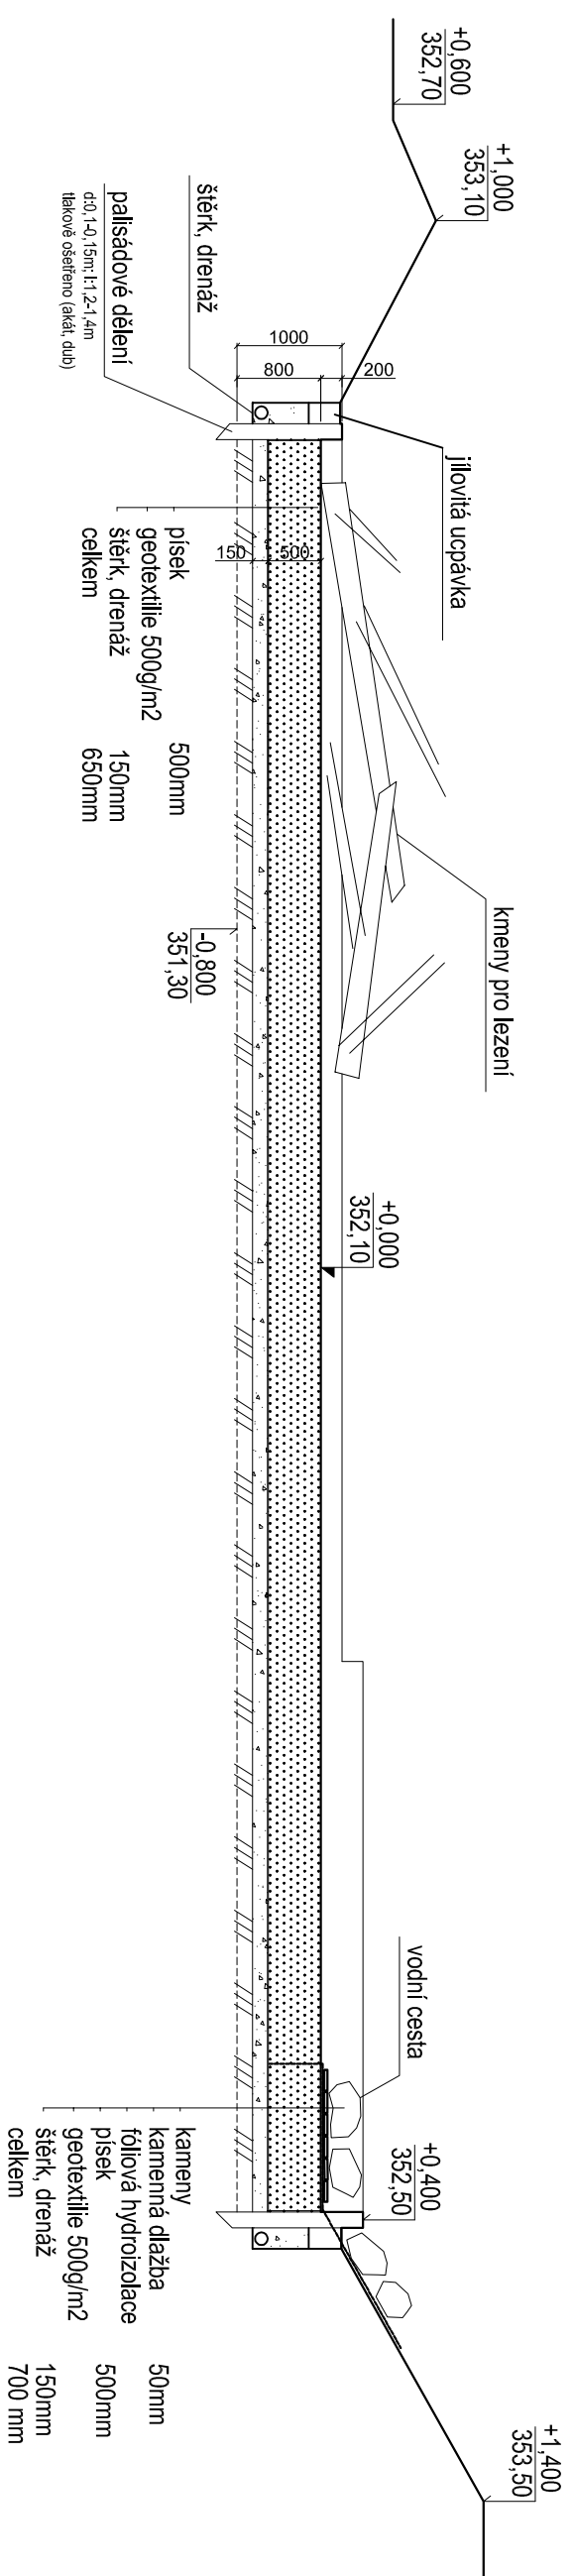




SCHÉMATICKÉ VYZNAČENÍ VZOROVÝCH ŘEZŮ

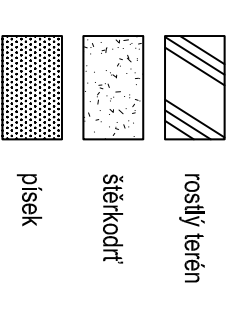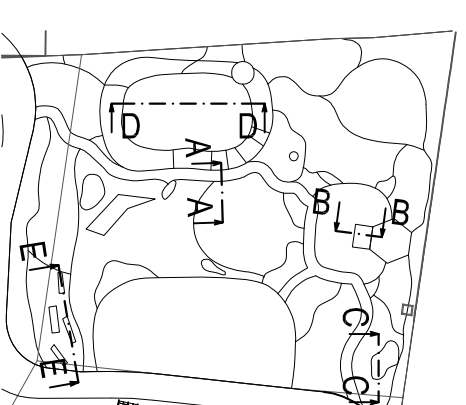

Návrh musí být výškově i rozměrově přizpůsoben prostorovým poměrům a výškovému profilu dle zaměření.



VYVÝŠENÉ ZÁHONY

E-E

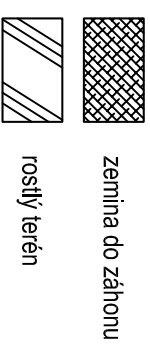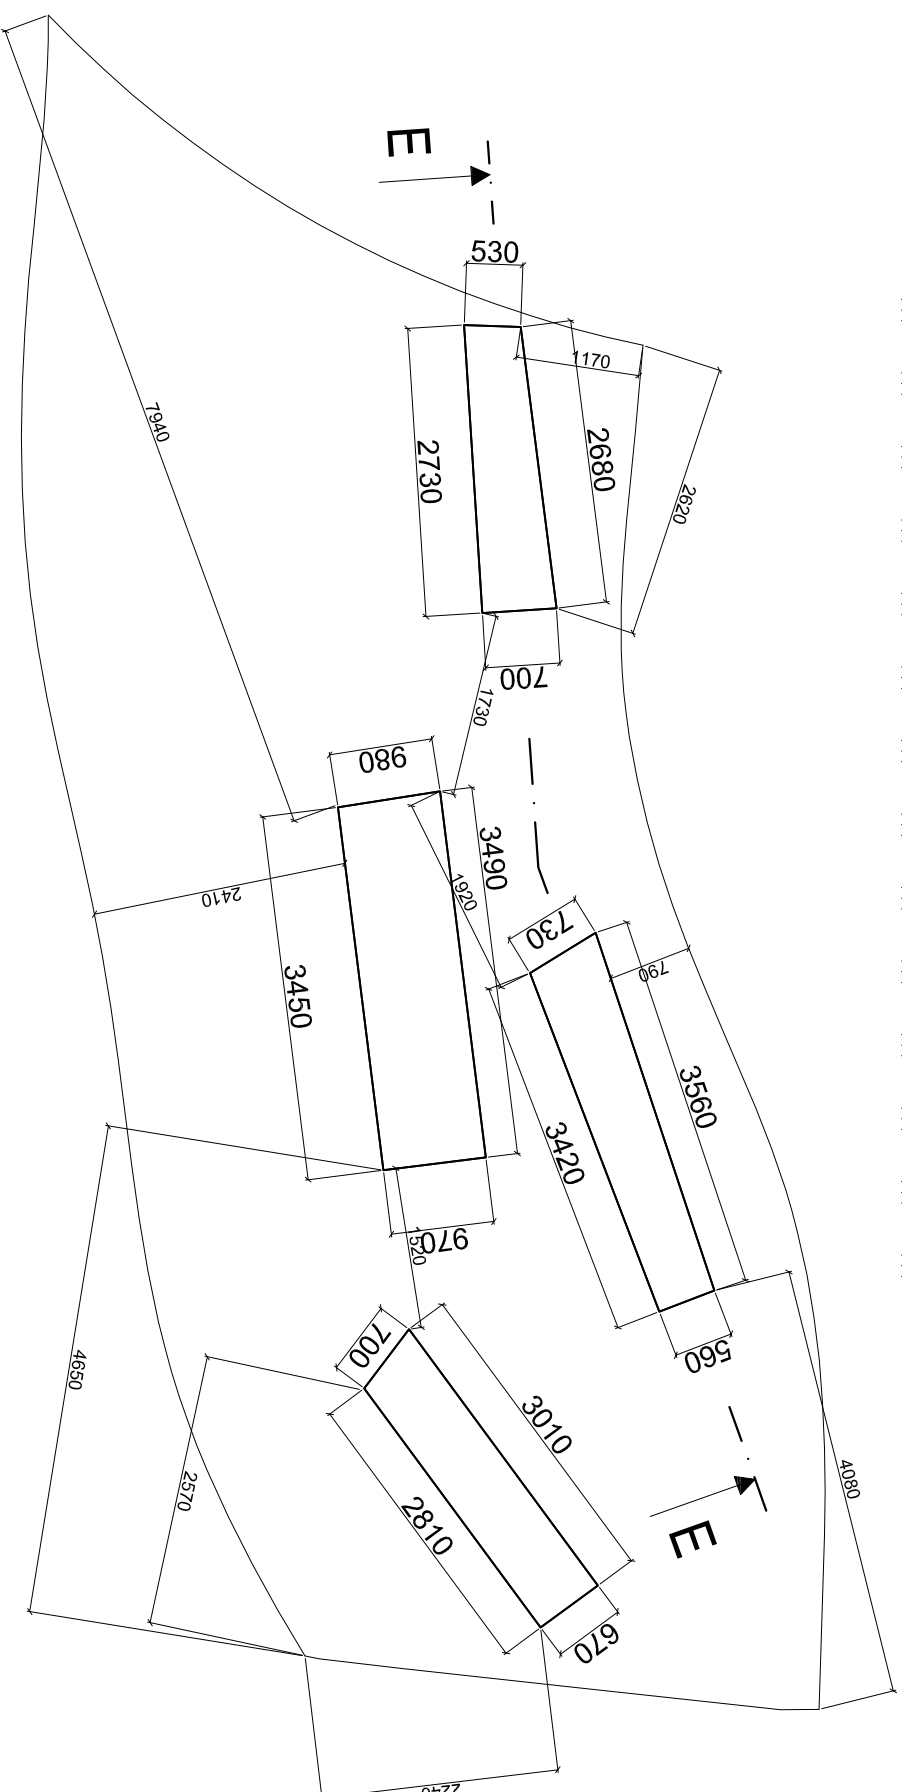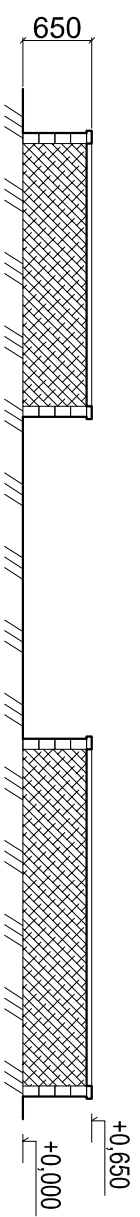

Návrh musí být výškově i rozměrově přizpůsoben prostorovým poměrům a výškovému profilu dle zaměření.

KRUHOVÝ DOMEK

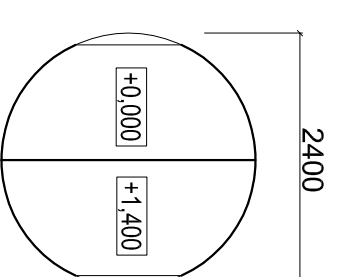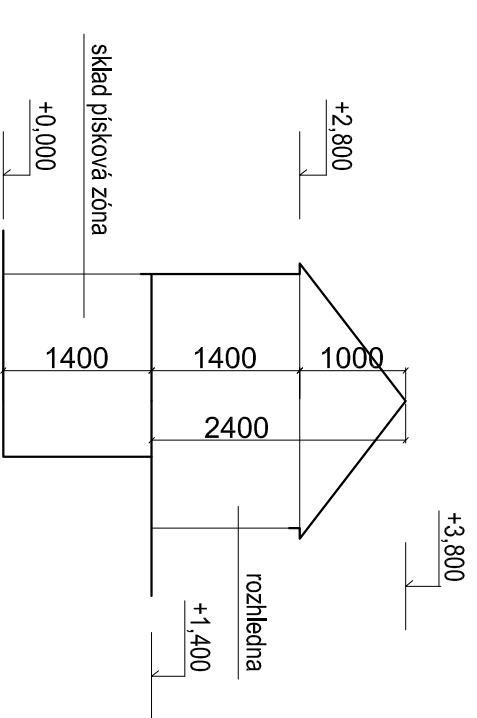

SCHEMATICKE VYZNAČENÍ VZOROVÝCH ŘEZŮ

