


# TRUBNÍ PROPUSTEK

(X) km 0,181 65

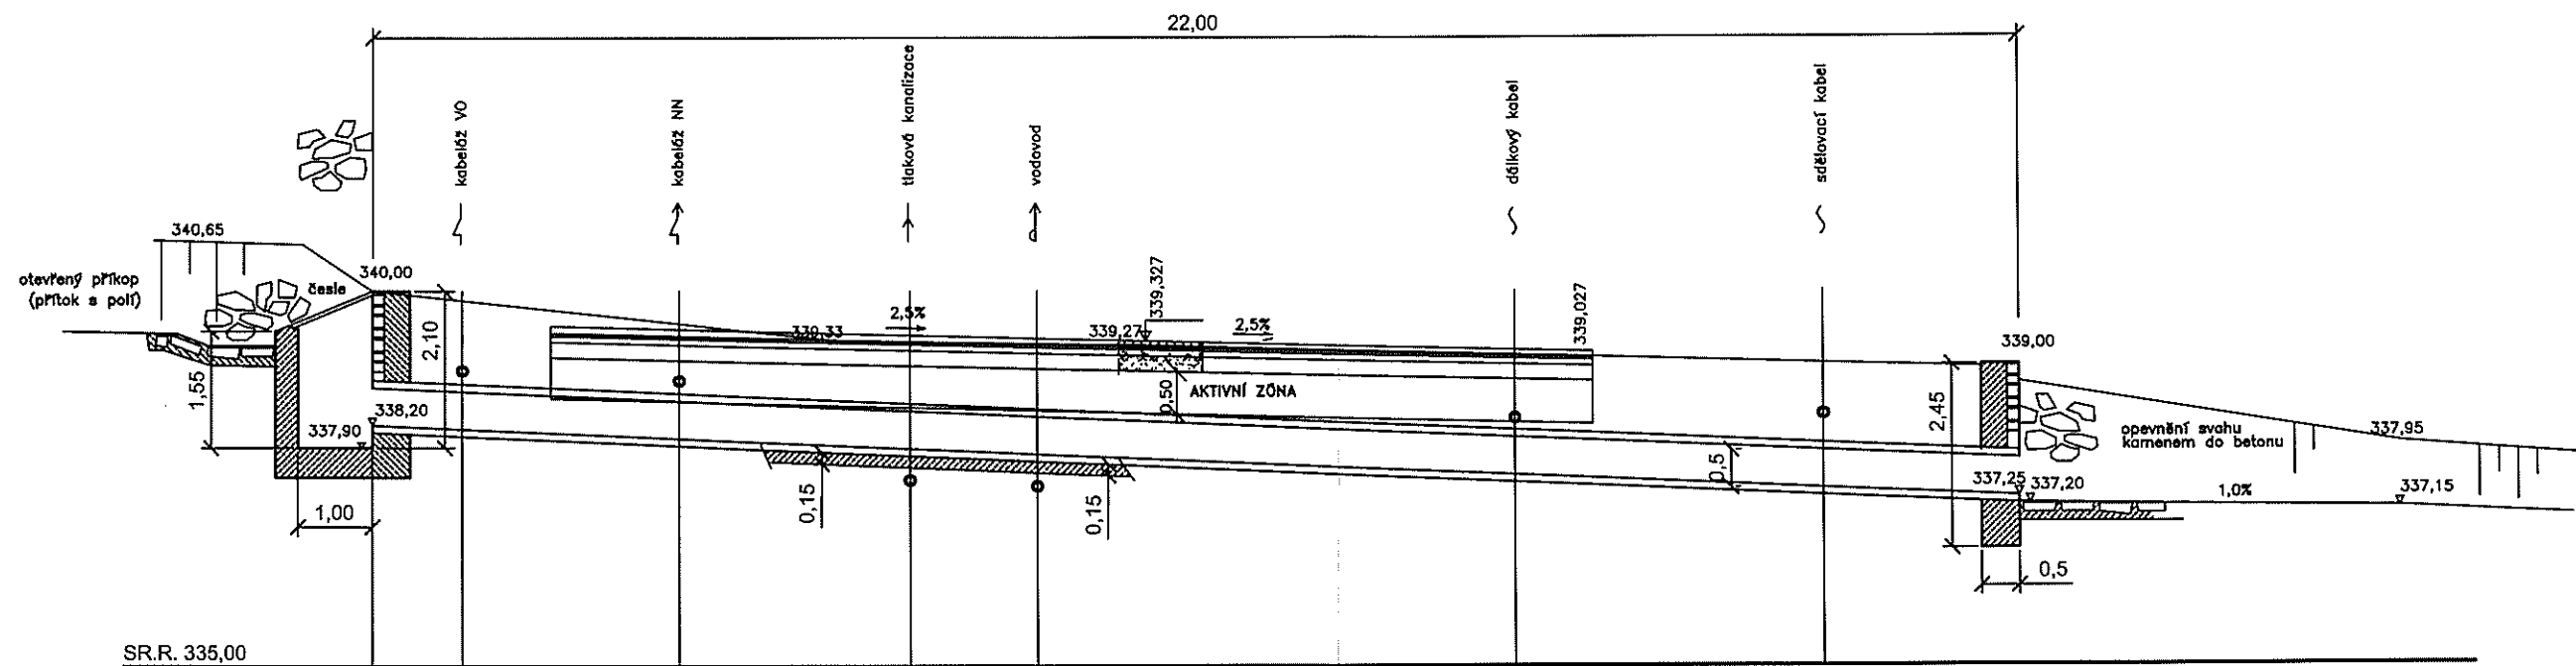

## POZNÁMKA

Poloha stávajících podzemních vedení bude ověřena ručně kopanými sondami.  
 V závislosti na úložnosti vedení bude modifikováno výškové uložení a sklon propustku.  
 Při těsném křížení bude podzemní vedení opatřeno chráničkou.

TRUBNÍ PROPUSTEK  
 PODÉLNÝ PROFIL