C.2. KOORDINAČNÍ SITUACE
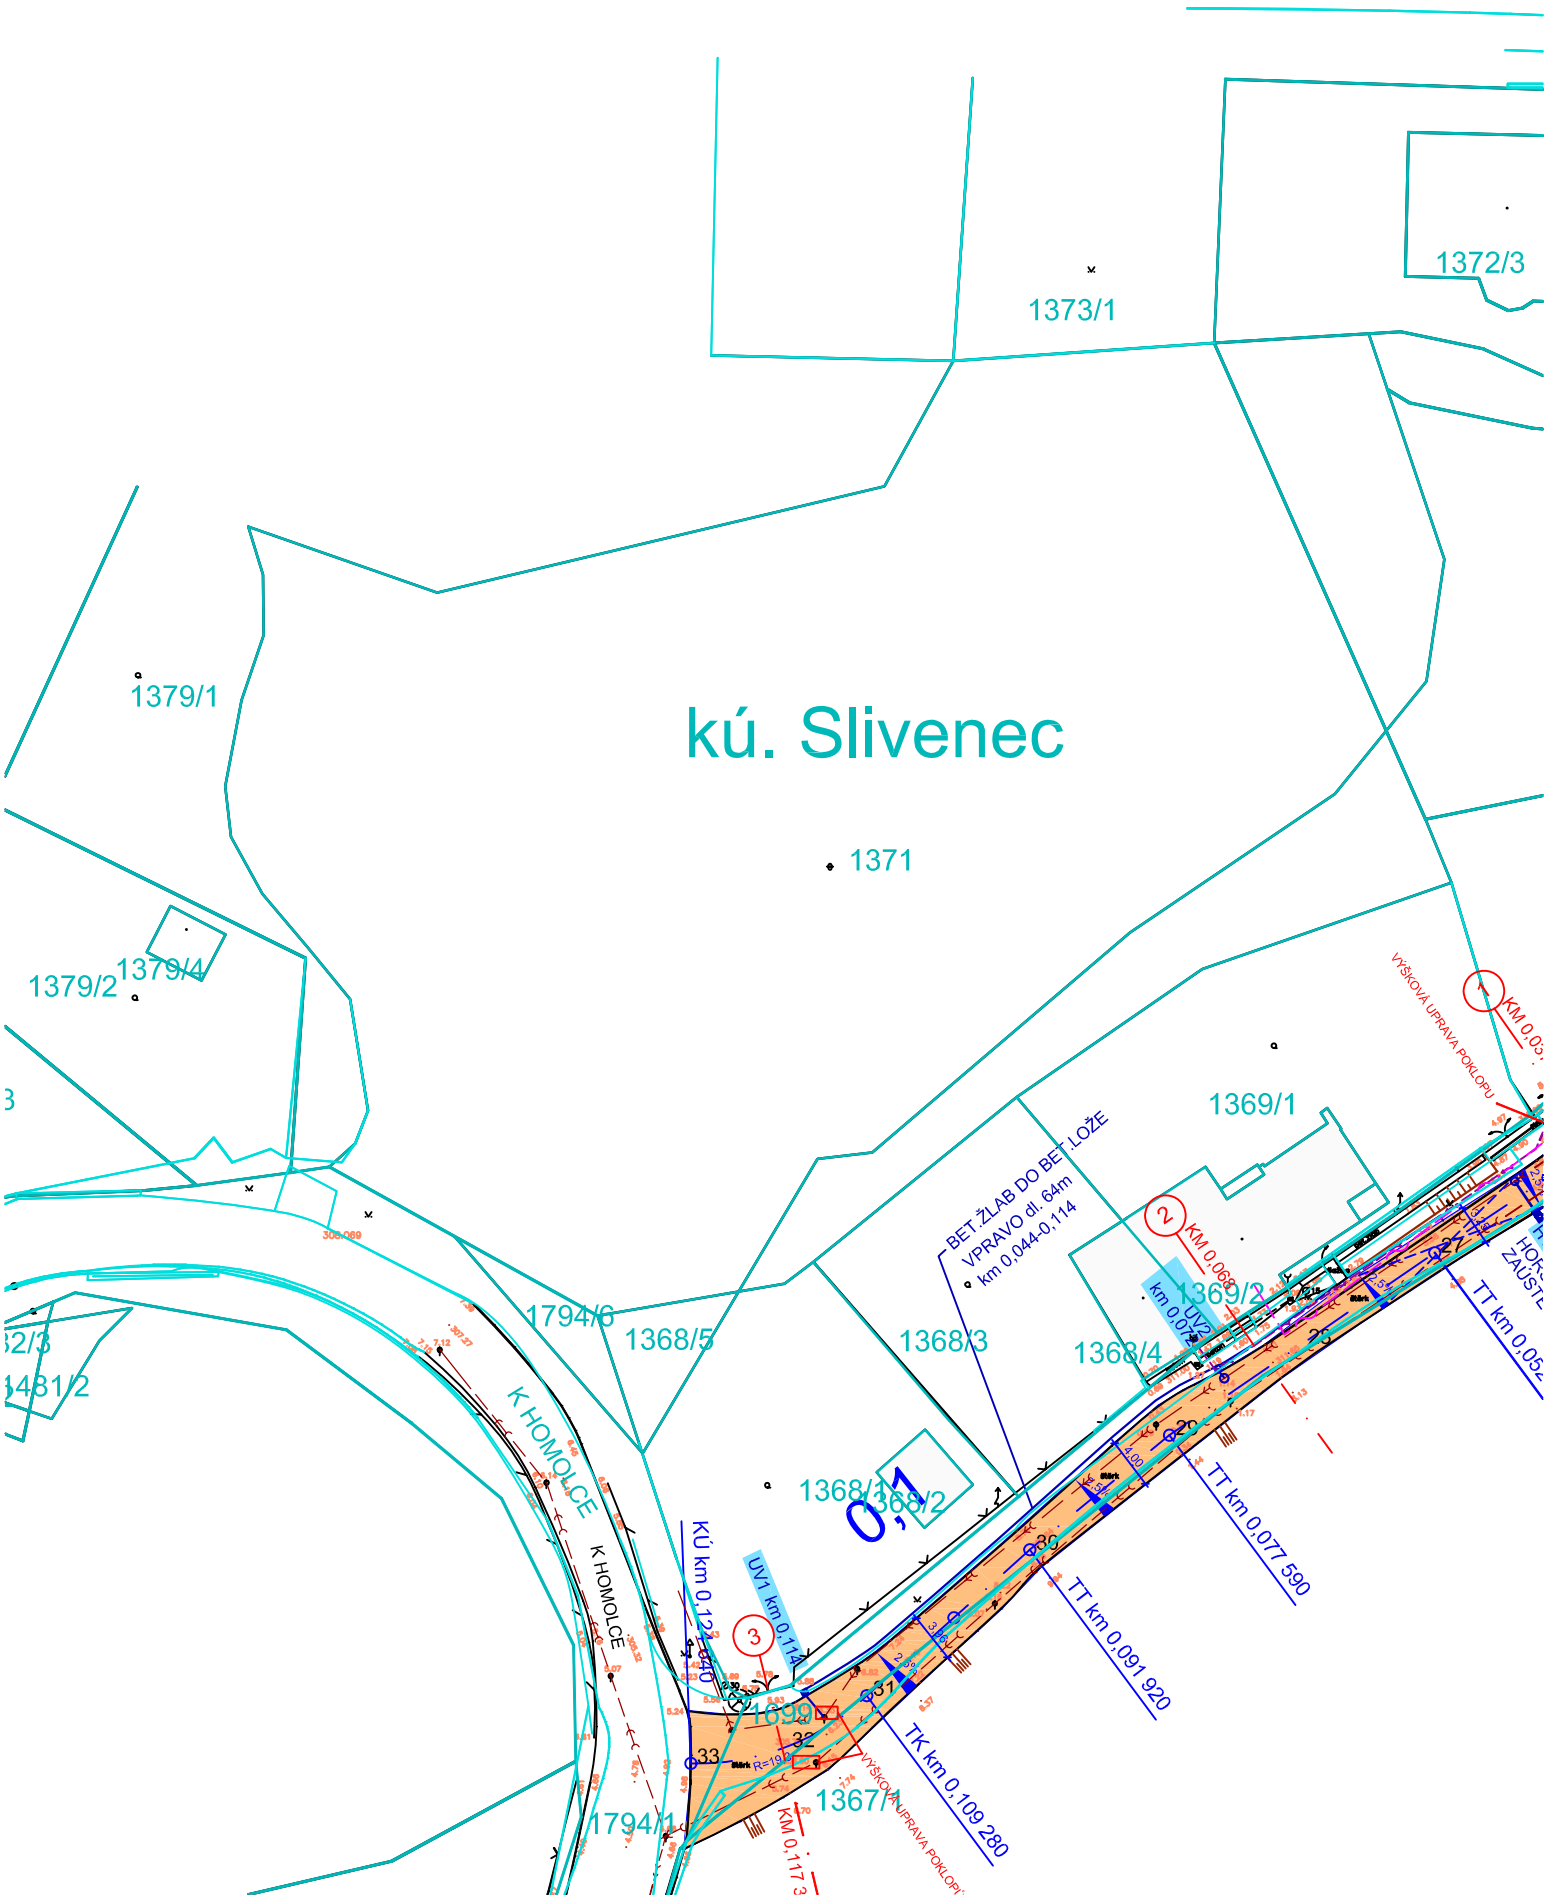
M 1 : 600