
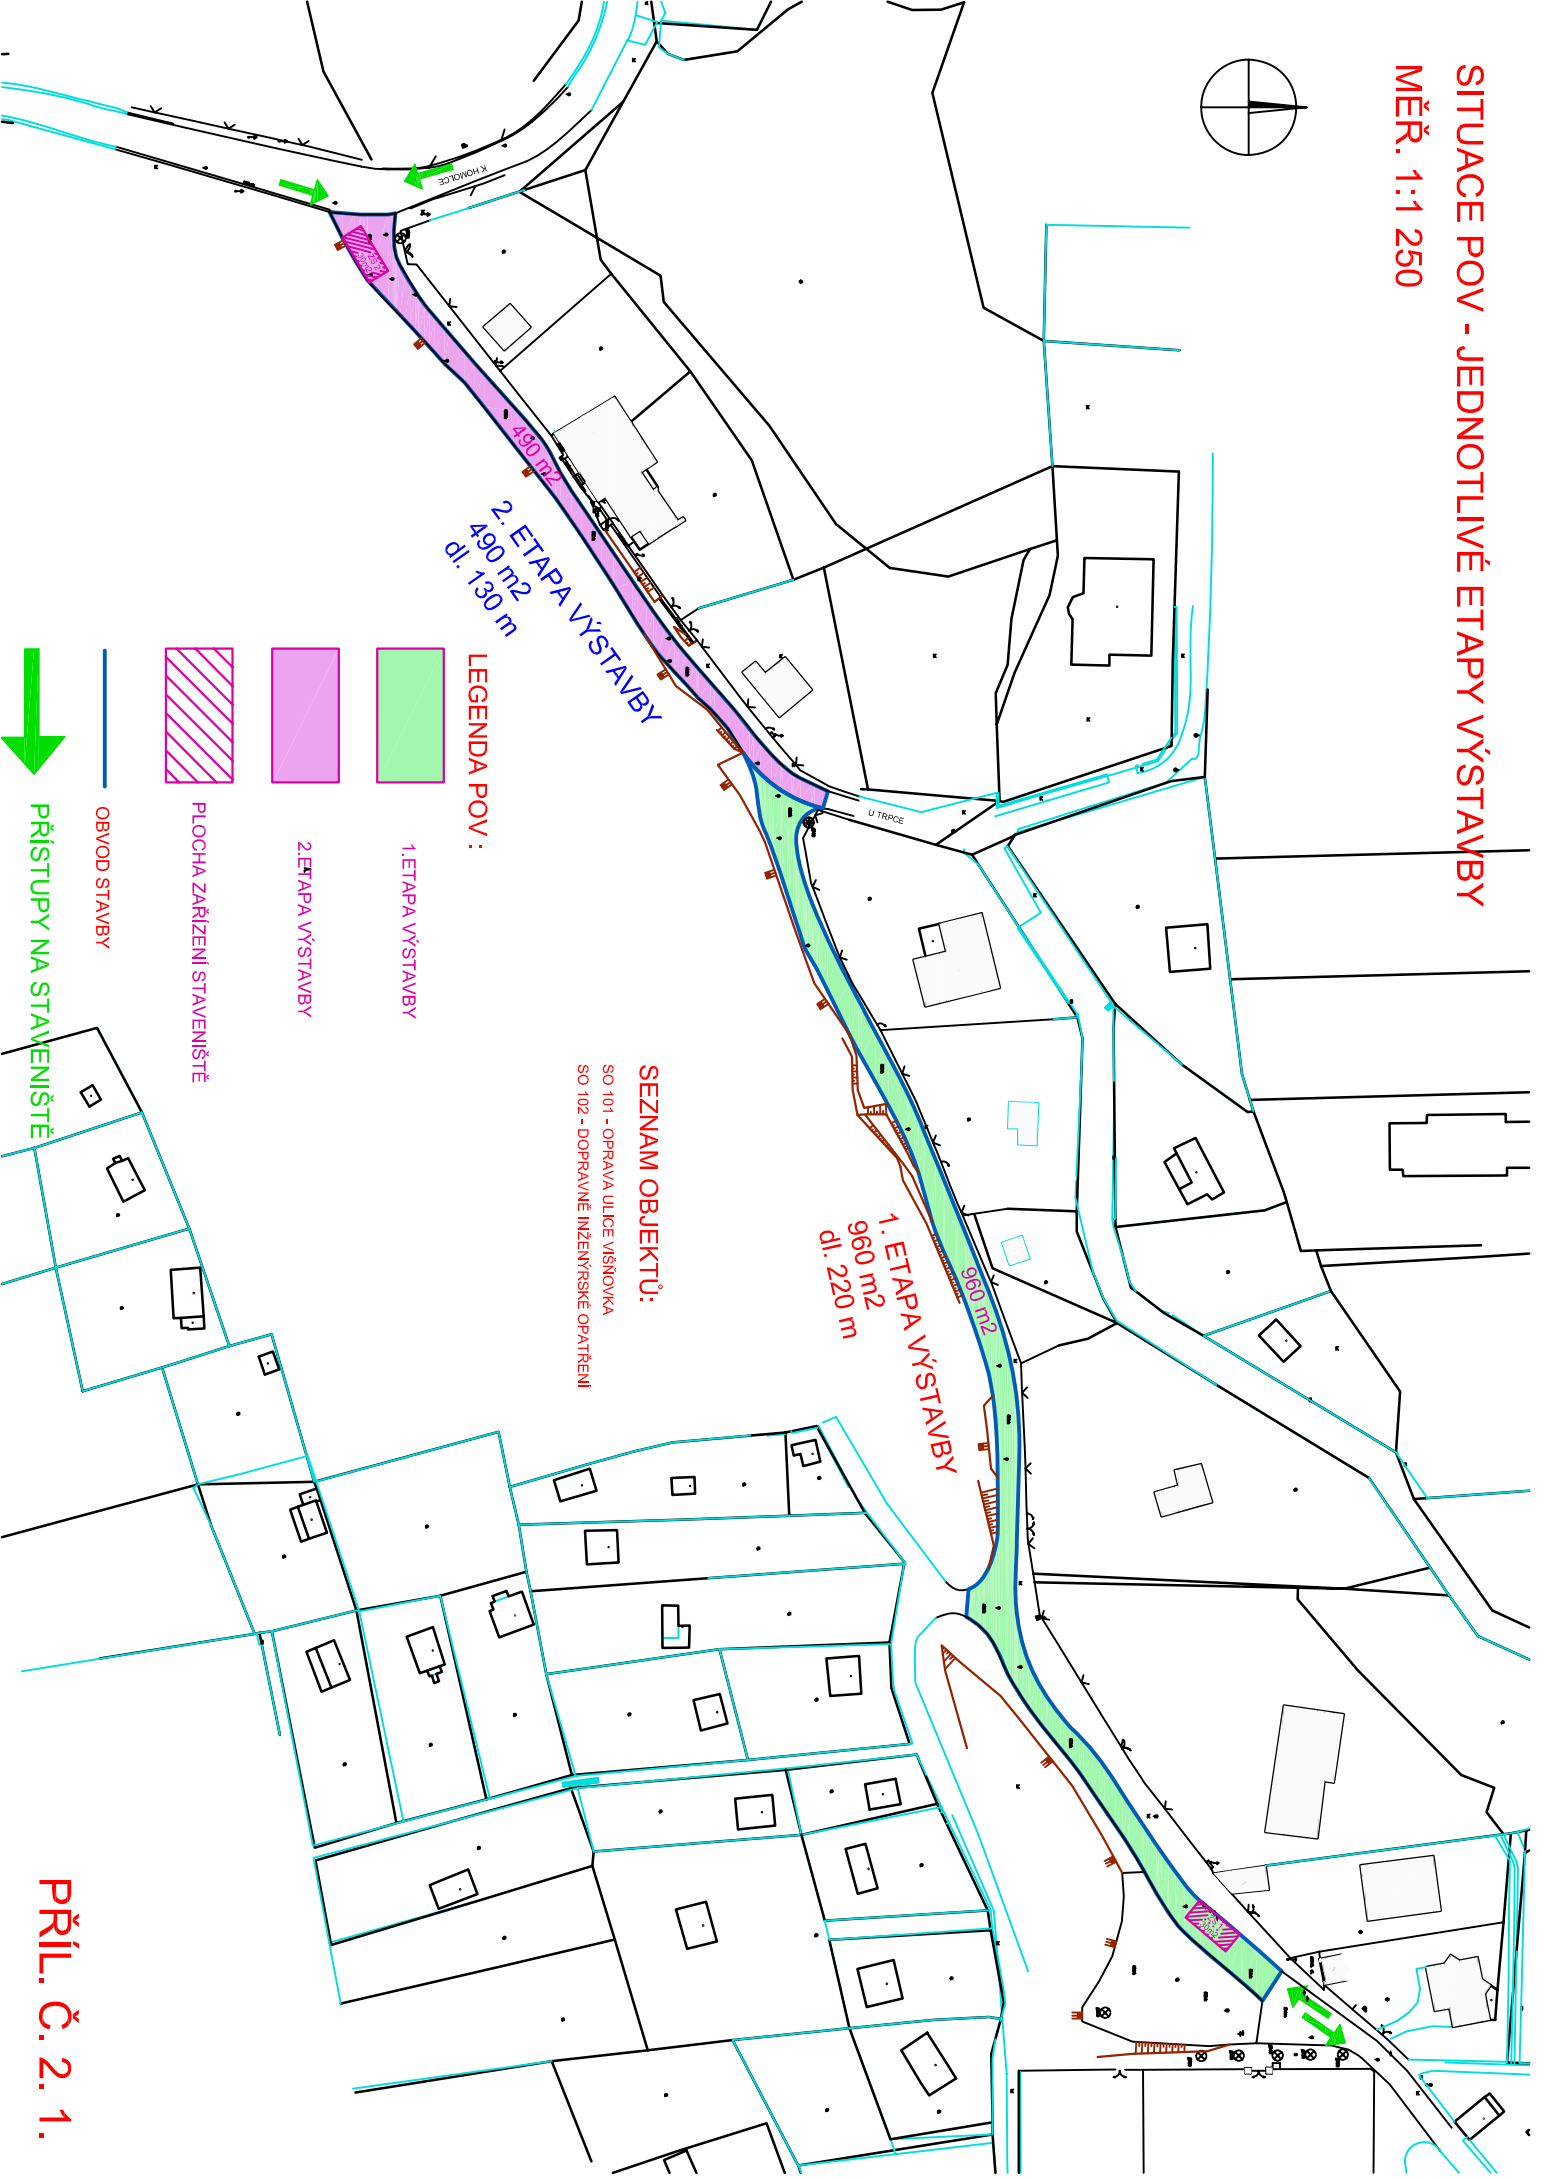


SITUACE POV - JEDNOTLIVÉ ETAPY VÝSTAVBY

MĚŘ. 1:1 250

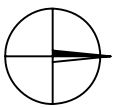

LEGENDA POV :

1. ETAPA VÝSTAVBY

2. ETAPA VÝSTAVBY

PLOCHA ZÁŘÍZENÍ STAVENIŠTĚ

OBVOD STAVBY

PŘÍSTUPY NA STAVENIŠTĚ

SEZNAM OBJEKTŮ:

- SO 101 - OPRAVA ULICE VIŠŇOVKA
- SO 102 - DOPRAVNĚ INŽENÝRSKÉ OPATŘENÍ

PŘÍL. Č. 2. 1.