VZOROVÝ PŘÍČNÝ ŘEZ M 1 : 50

MÍSTNÍ OBSLUŽNÁ JEDNOPRUH.OBOUSMĚR.KOM.

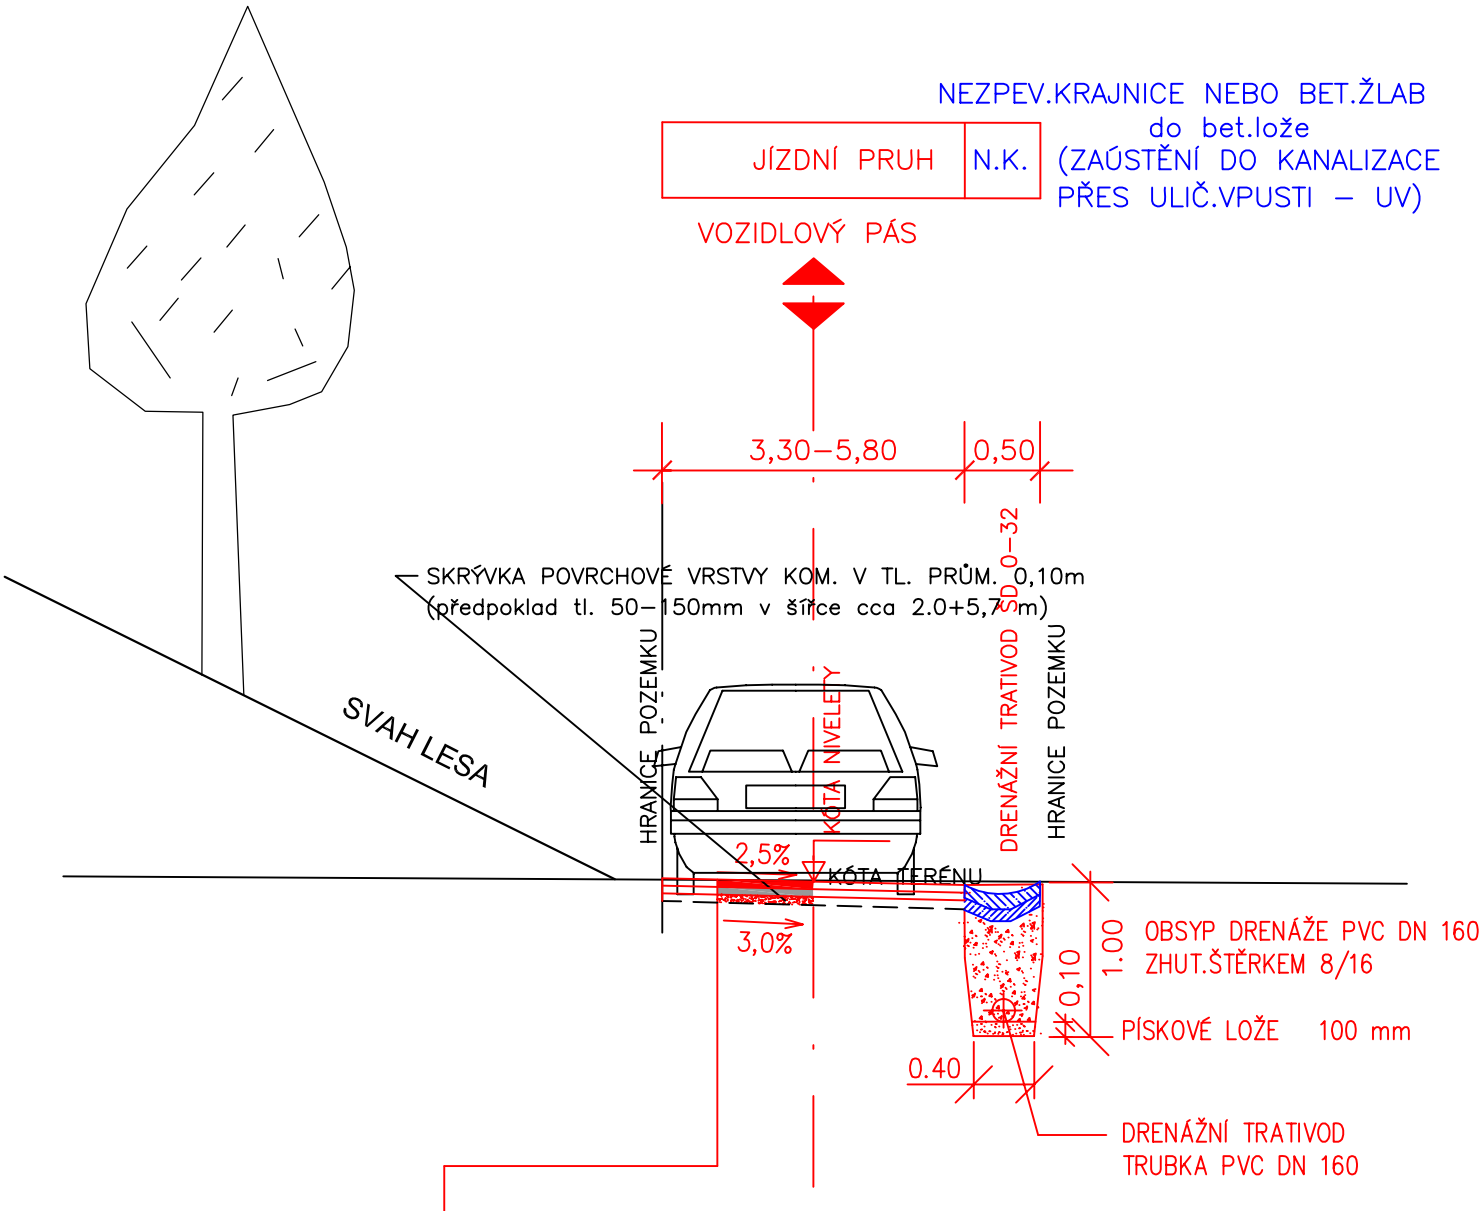

Edef,2 na pláni = 30 MPa
Edef,2 na vrstvě MZ = 50 MPa

NUTNO DODRŽET !!!

KONSTRUKCE VOZOVKY (D2-N-3):
TDZ: V
NÚP: D2

NAVRŽENÁ KONSTRUKCE VOZOVKY :

	ASFALTOVÝ BETON STŘEDNĚZRNNÝ	ACO 11 S (ABS I)	50 mm
	Asf. postřik spojovací emulzní	PSE	0,5 kg/m2
	ASFALTOVÝ BETON STŘEDNĚZRNNÝ nebo R–materiál	ACO 11 (ABS II)	50 mm
	Postřik infiltrační asfaltový	PIA	0,5 kg/m2
	ŠTĚRKODRŤ (0–32)	ŠD	50 mm
Edef2=50MPa			
Edef2=30MPa	MECHANICKY ZPEVNĚNÁ ZEMINA (už je na místě)	MZ	200 mm
	KONSTRUKCE VOZOVKY CELKEM :		150 mm (350 mm)

SROVNÁVACÍ ROVINA