



ÚZEMÍ  
POVRCH ÚZEMÍ  
VZDALENOST ŠACHET  
NÁZVY ŠACHET

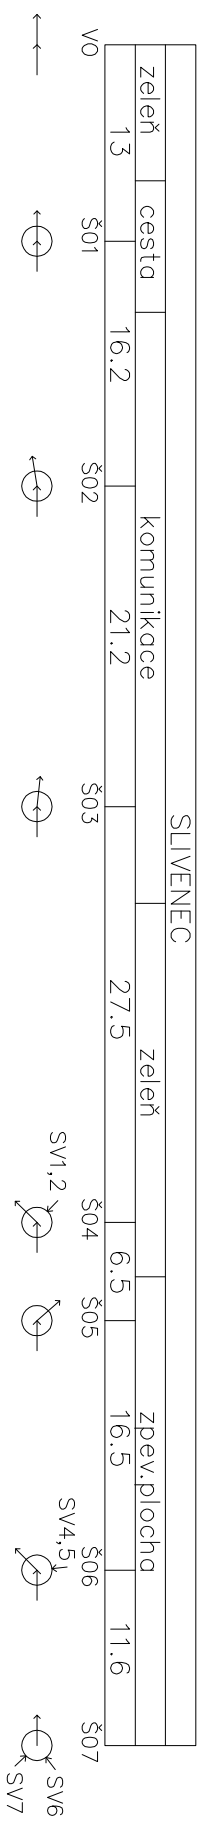

# PODÉLNÝ PROFIL STOKY : STOKA D

MĚŘÍTKO:  
1:500/1:100

HLOUBKA VÝKOPU  
KÓTA DNA POTRUBÍ  
KÓTA TERÉNU  
SROVNÁVACÍ ROVINA  
STANIČENÍ [km],[m]  
SKLON [promile] – DÉLKA [m]  
DN [mm] – MATERIÁL – DÉLKA [m]  
KAPACITA [l/s] – RYCHLOST [m/s]

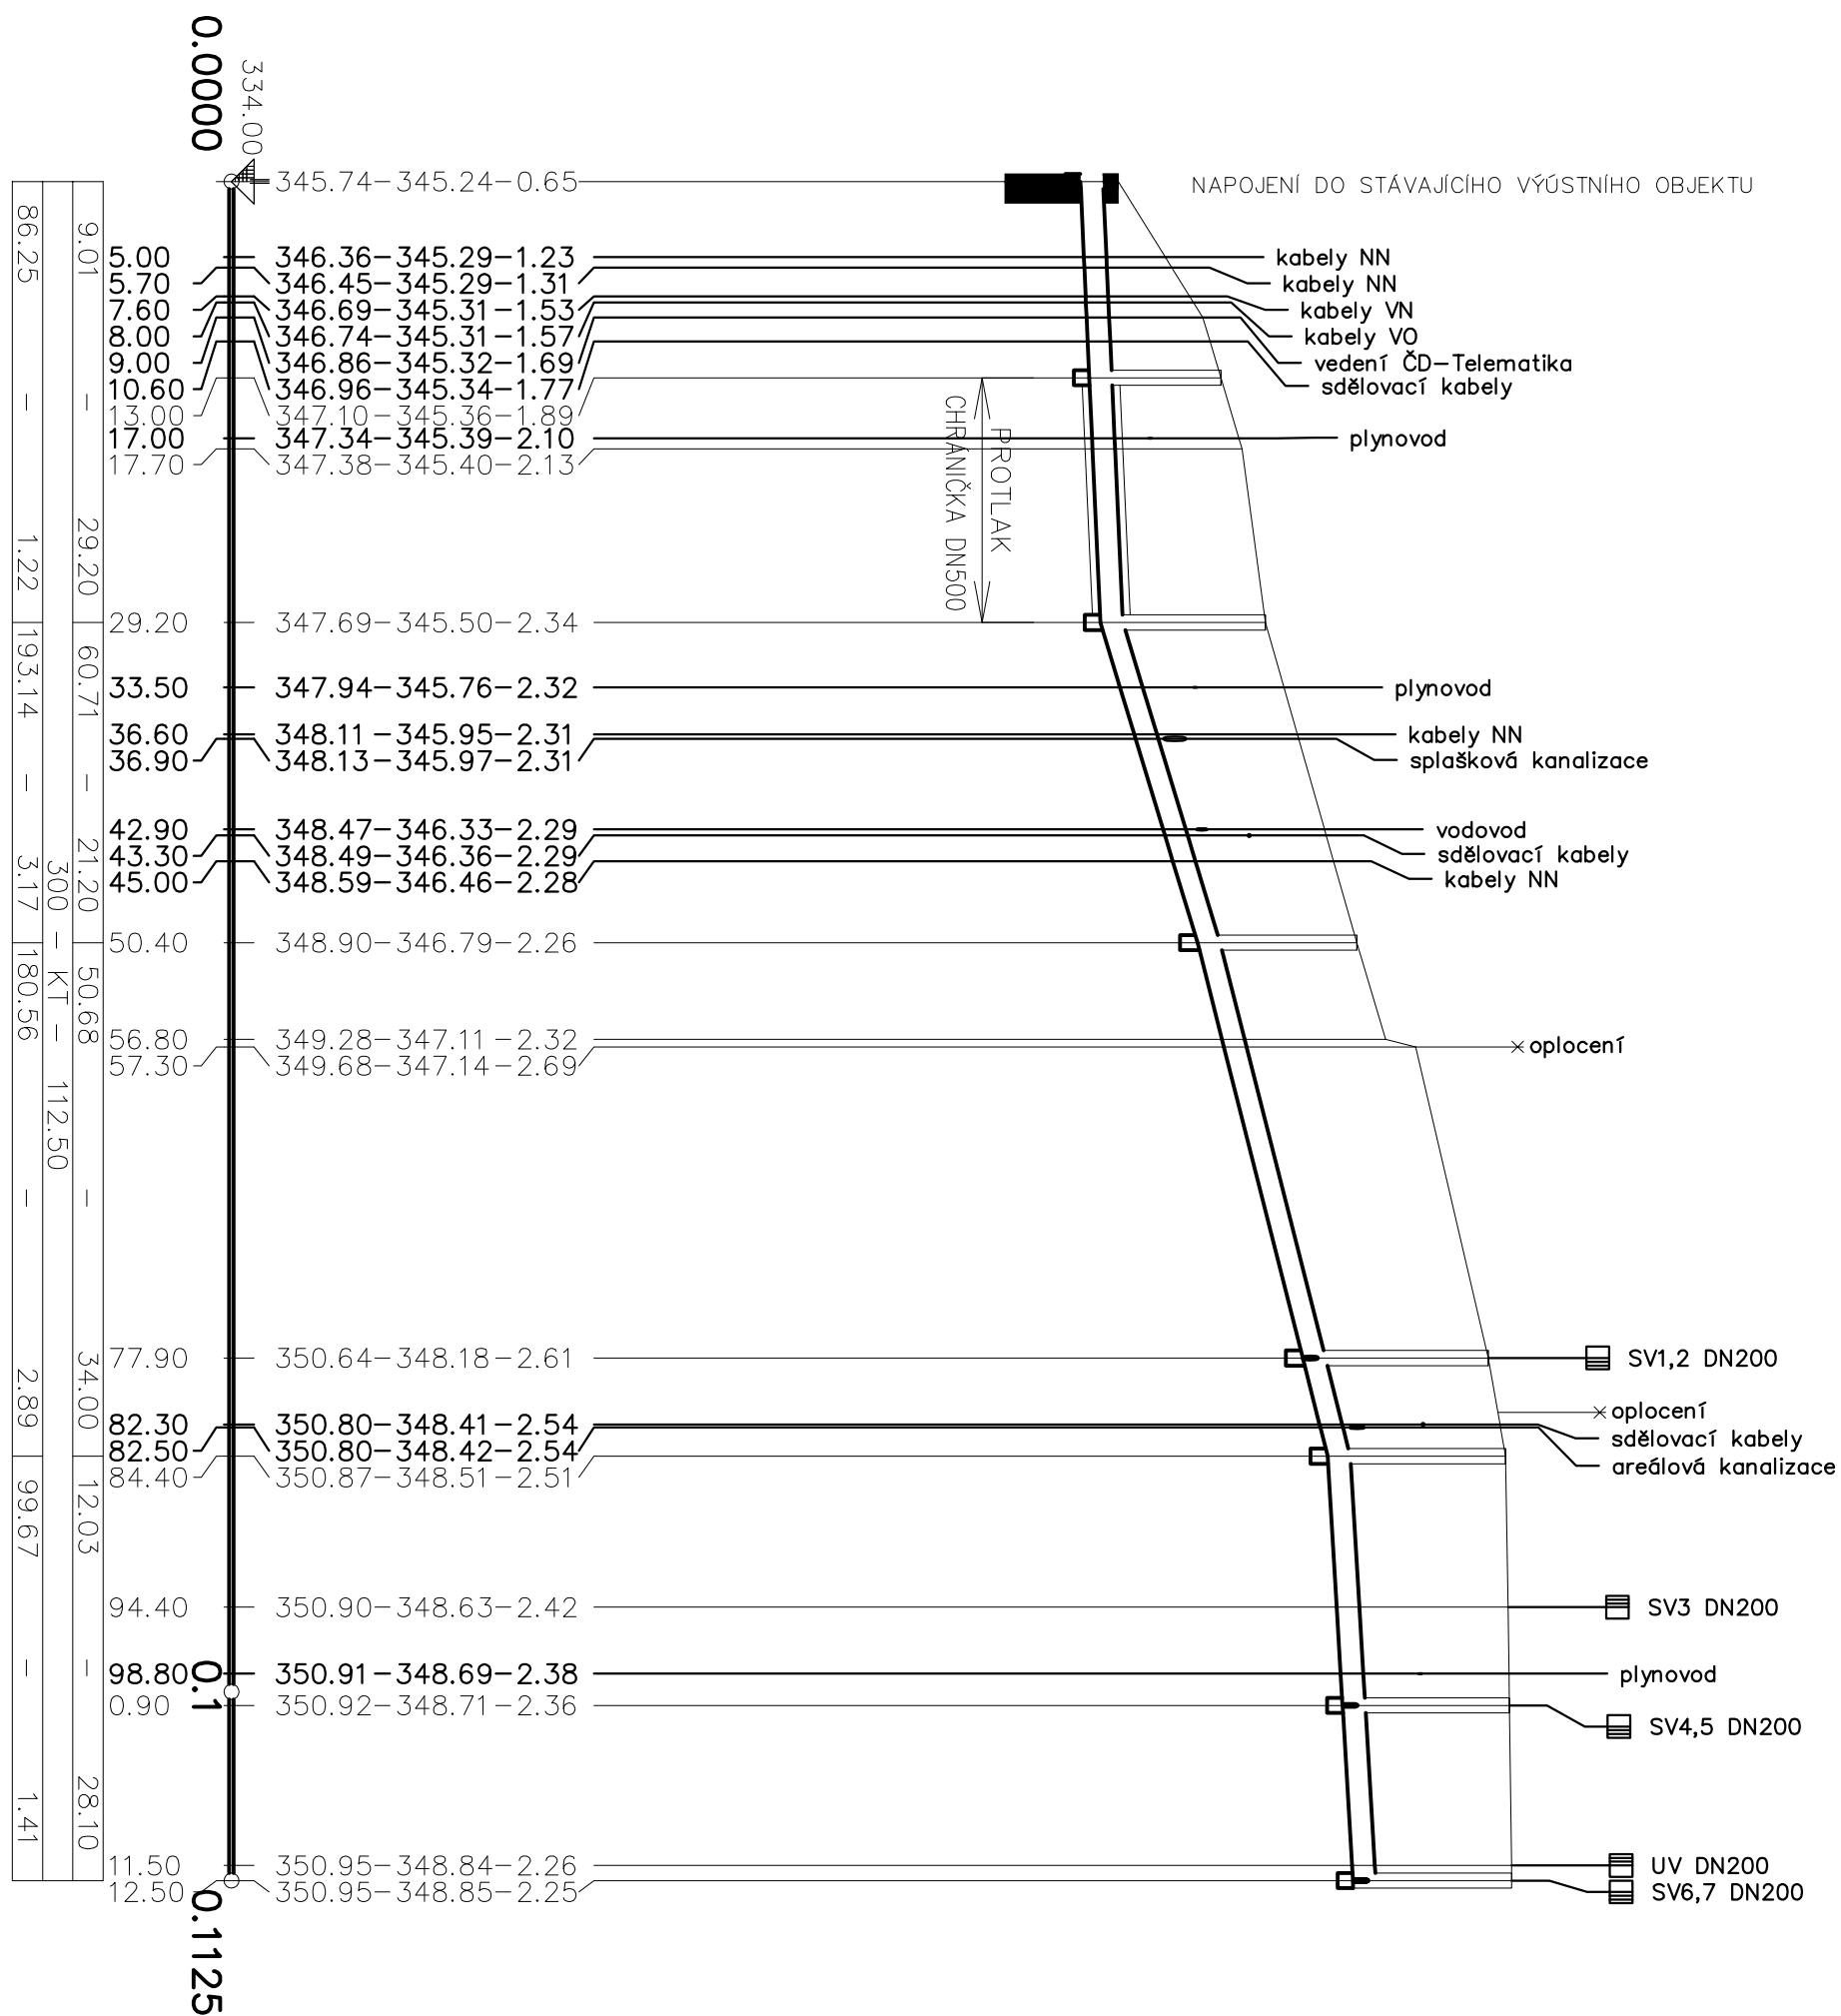

NAPOJENÍ DO STÁVAJÍCÍHO VÝÚSTNÍHO OBJEKTU

kabely NN  
kabely NN  
kabely VN  
kabely VO  
vedení ČD-Telematika  
sdělovací kabely

plynovod

plynovod

kabely NN  
splašková kanalizace

vodovod  
sdělovací kabely  
kabely NN

× oplocení

SV1,2 DN200

× oplocení  
sdělovací kabely  
areálová kanalizace

SV3 DN200

plynovod  
SV4,5 DN200

UV DN200  
SV6,7 DN200

PROTLAK  
CHRÁNIČKA DN500

0.0000

0.1

0.1125

9.01	–	29.20	60.71	–	21.20	50.68	–	34.00	12.03	–	28.10
86.25	–	1.22	193.14	–	3.17	180.56	–	2.89	99.67	–	1.41