


VZOROVÁ KANALIZAČNÍ ŠACHTA

ŠACHTA PŘÍMÁ PRO TROUBY DN 150-500 KAMENINA, PVC A JINÉ

SCHEMA - Příklad vysoké sestavy

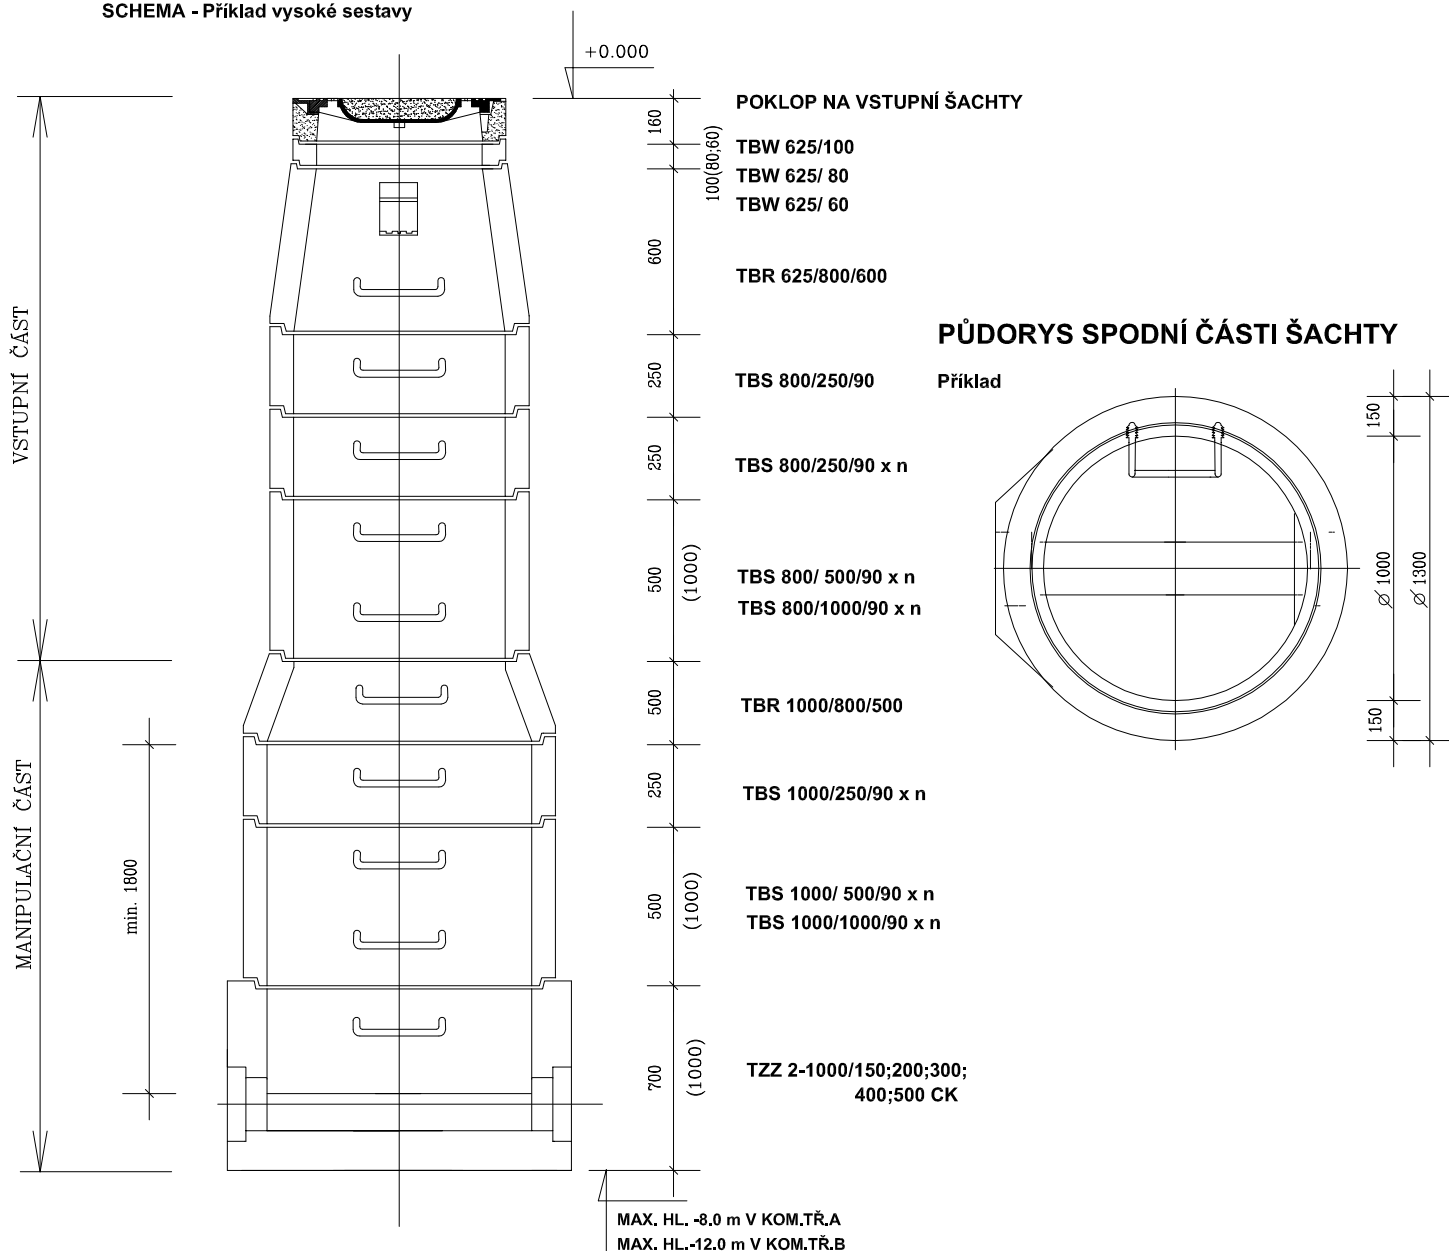

ING. M. CHRAMOSTA – PROJEKTY VODOVODŮ A KANALIZACÍ

140 00 PRAHA 4 , KUBIŠTOVA 6

IČO 45258155

TELEFON / ZÁZNAMNÍK 02-41445489

MOBIL 0737 739 535

INVESTOR	MĚSTSKÁ ČÁST PRAHA – SLIVENEC	STUPEŇ	DSP
VYPRACOVAL	Ing. M. Chramosta <i>M. Chramosta</i>	ZAK. Č.	1121
AKCE	DEŠŤOVÁ KANALIZACE ZŠ	DATUM	03/2012
		MĚŘÍTKO	—
		FORMÁT	A4
		Č. PŘÍLOHY	7
OBSAH	VZOROVÁ KANALIZAČNÍ ŠACHTA		