
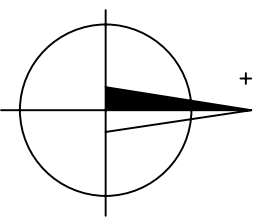


# SITUACE ZOV - JEDNOTLIVÉ ETAPY VÝSTAVBY MĚŘ. 1:700

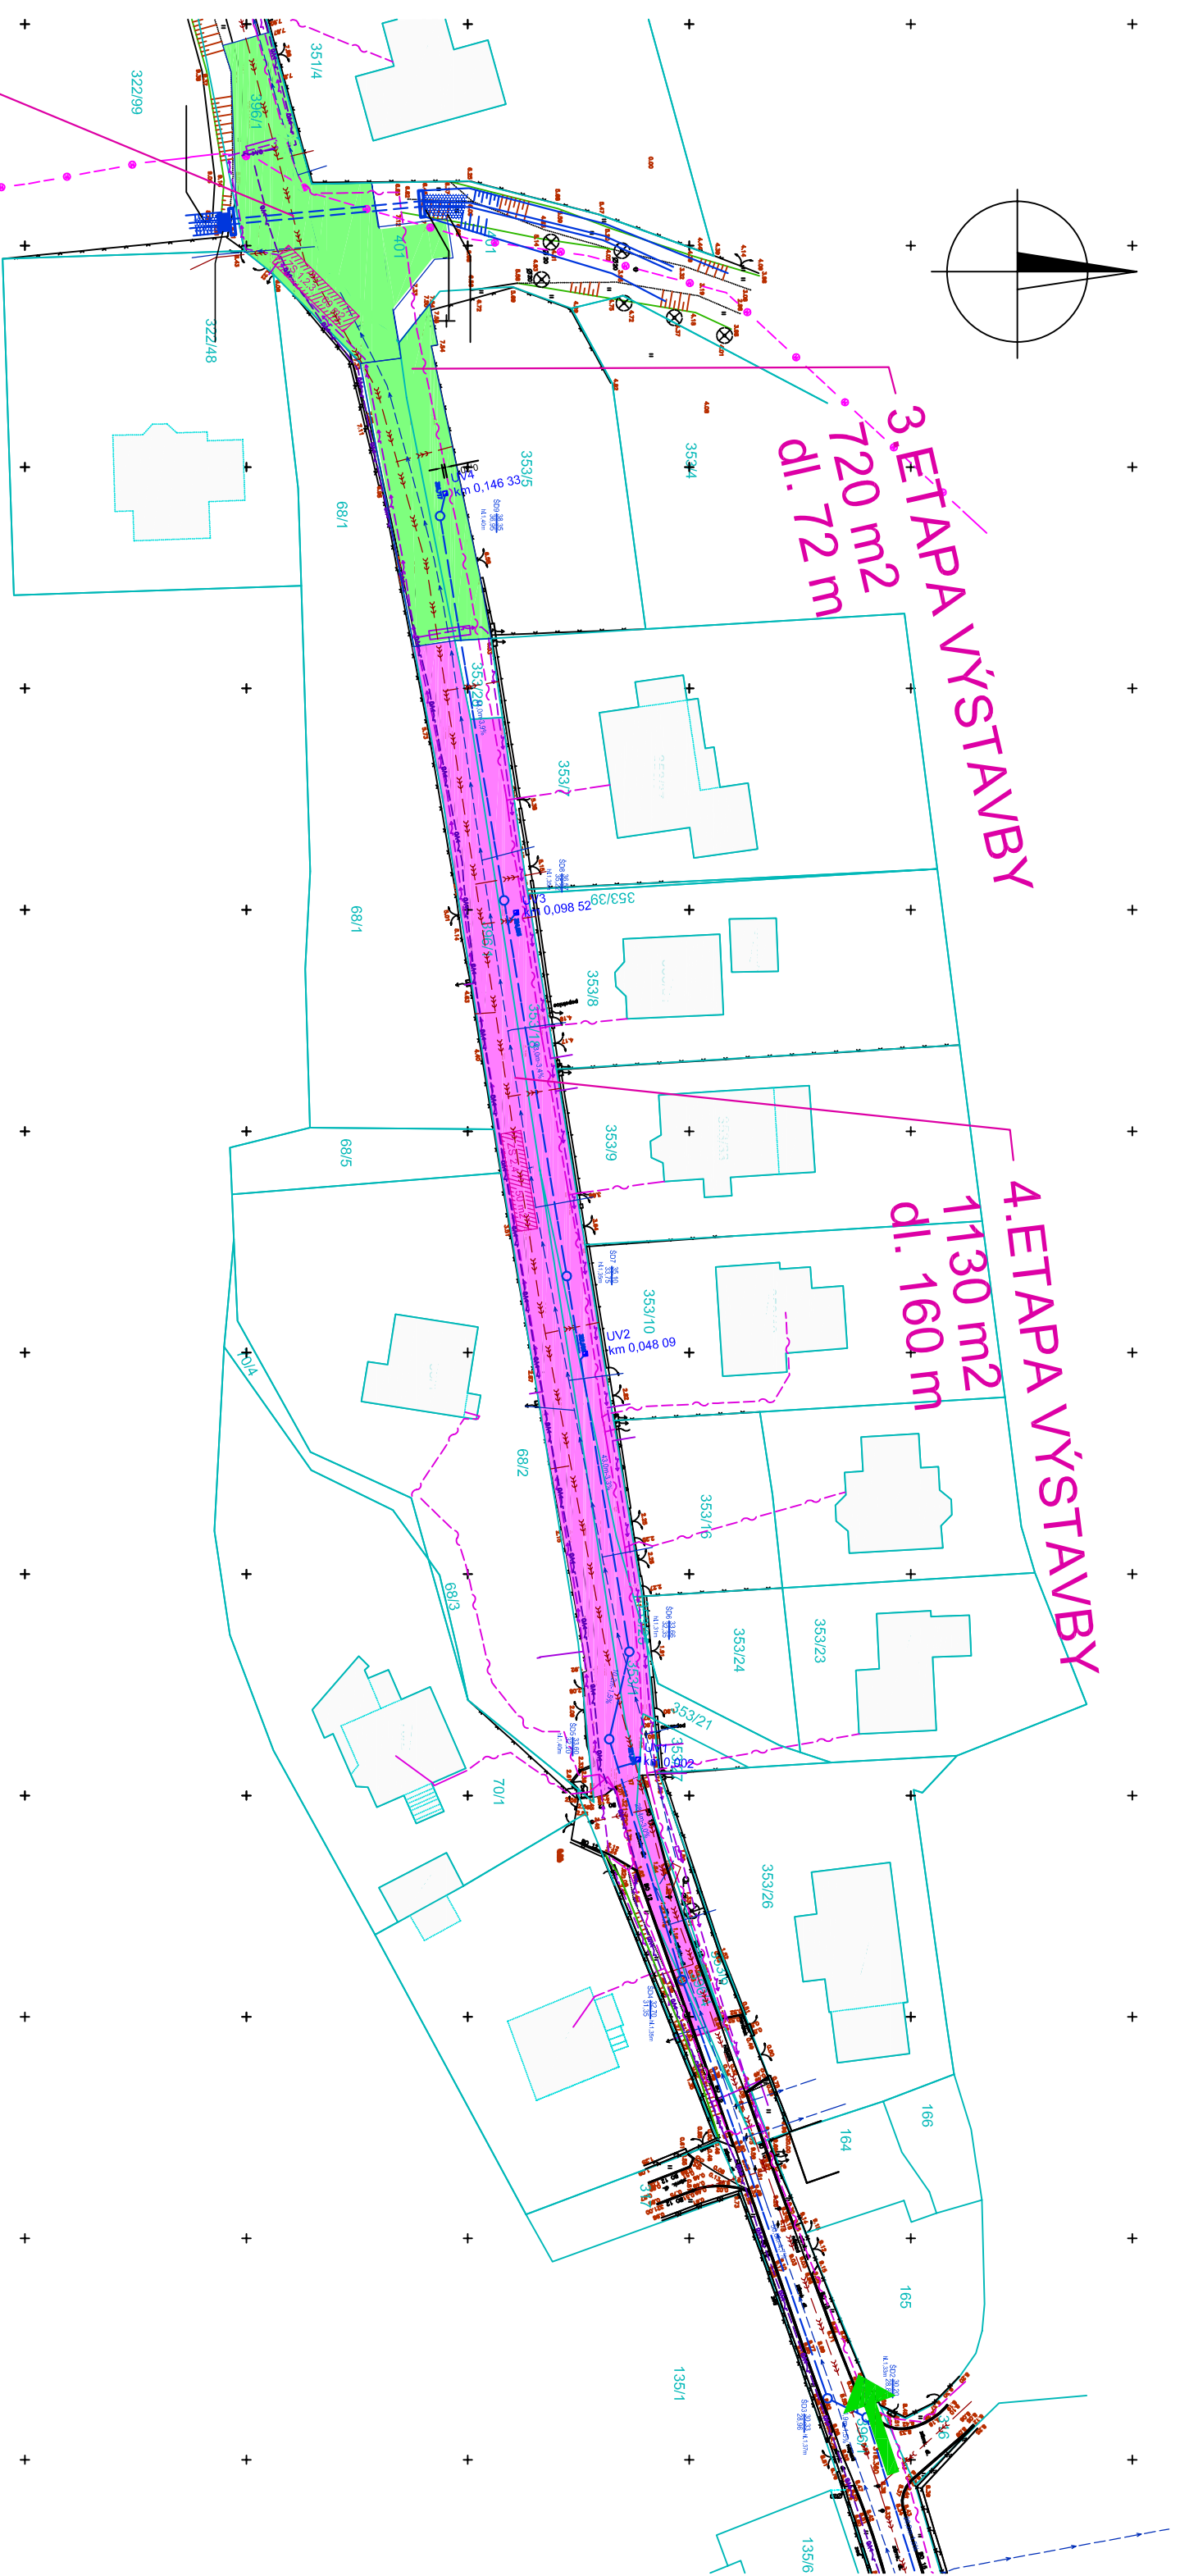


3. ETAPA VÝSTAVBY  
720 m<sup>2</sup>  
dl. 72 m

4. ETAPA VÝSTAVBY  
1130 m<sup>2</sup>  
dl. 160 m

- 3. ETAPA VÝSTAVBY
- vybudování komunikace (km 0,130 - 0,202)  
pl. 720 m<sup>2</sup>, dl. 72m

- 4. ETAPA VÝSTAVBY
- vybudování komunikace (km -0,030 - 0,130)  
pl. 1130 m<sup>2</sup>, dl. 160 m

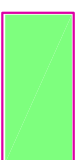-  3. ETAPA VÝSTAVBY  
720 m<sup>2</sup>, DL. 72m
-  4. ETAPA VÝSTAVBY  
1130 m<sup>2</sup>, DL. 160m

- LEGENDA POV :
-  PŘÍSTUPY NA STAVENIŠTĚ

-  PLOCHA ZAŘÍZENÍ STAVENIŠTĚ
-  OBVOD STAVBY

- SEZNAM OBJEKTŮ:
- SO 101 - FINÁLNÍ POVRCHY A ODVODNĚNÍ KOMUNIKACE
  - SO 102 - DOPRAVNĚ INŽENÝRSKÉ OPATŘENÍ