


VZOROVÝ PŘÍČNÝ ŘEZ M 1 : 50

MÍSTNÍ OBSLUŽNÁ JEDNOPRUH.OBOUSMĚR.KOM.

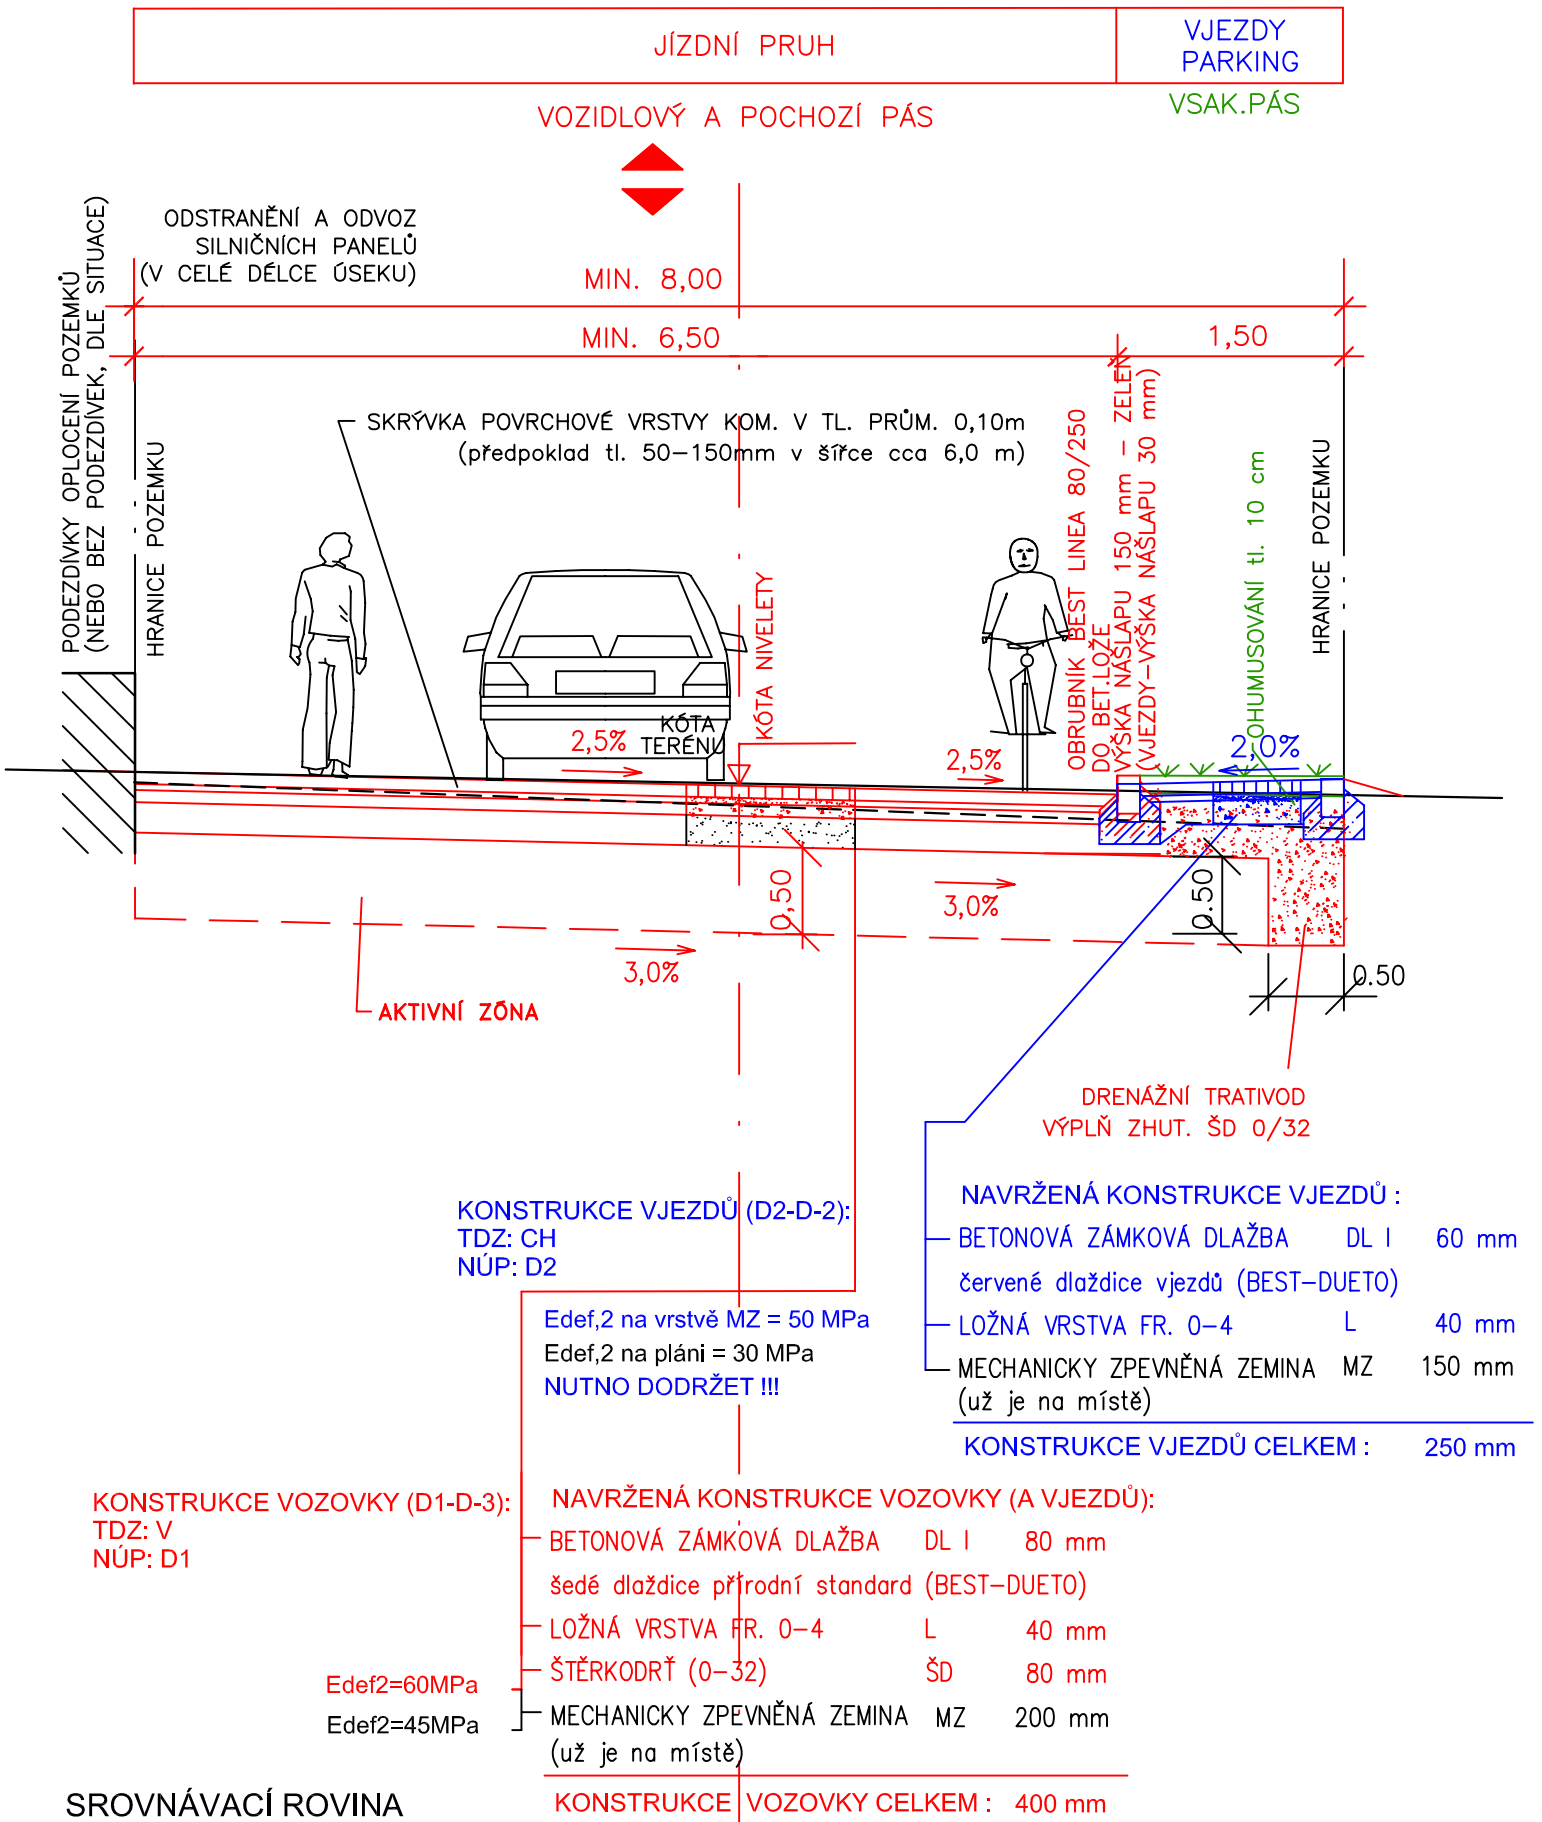

Edef,2 na vrstvě MZ = 60 MPa
 Edef,2 na pláni = 45 MPa
NUTNO DODRŽET !!!