

U 1360 / 06

LOKALITA - městská část:	Praha - Libuš
- katastrální území:	Libuš
- parc. číslo:	557/133, 557/59, ul. Klokotská
DRUH:	změna prostorového uspořádání
PŘEDMĚT:	změna kódu míry využití území - výstavba dvoupodlažního domu
PLATNÝ STAV V ÚP:	čistě obytné s kódem míry využití území A /OB-A/
NAVRHOVANÁ ZMĚNA:	čistě obytné s kódem míry využití území C /OB-C/
PŘEDPOKLÁDANÝ ROZSAH:	595 m ²

U 1360 / 06

MĚŘÍTKO 1 : 10 000

ORTOFOTOMAPA




U 1360 / 06

MĚŘITKO 1 : 10 000

PLATNÝ STAV ÚP:

OB-A

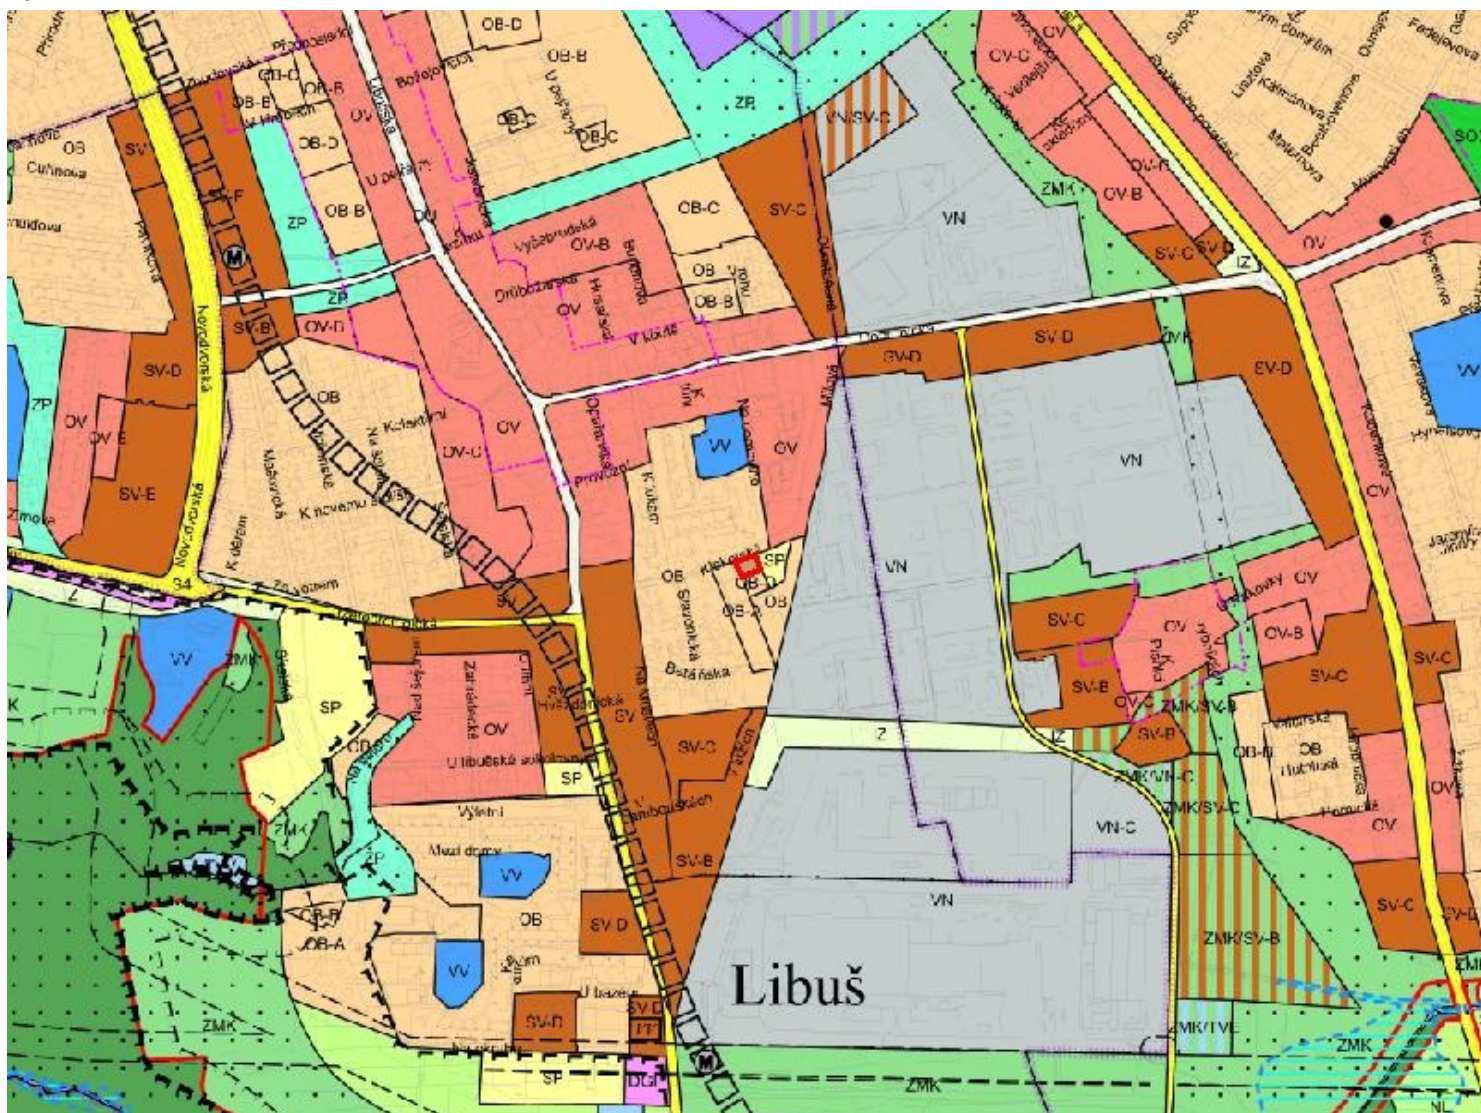

U 1360 / 06

MĚŘITKO 1 : 10 000

NAVRHOVANÁ ZMĚNA:

OB-C

