

ZMĚNA Č. Z 3257 / 16

LOKALITA - městská část: Praha 6
- katastrální území: Vokovice
- parc. číslo: 1002/2, 1053/2, 1109/1, 1109/5, 1109/6, 1109/7, 1109/8

DRUH: změna funkčního využití ploch

PŘEDMĚT: výstavba obytného souboru

PLATNÝ STAV V ÚP: čistě obytné /OB/,
zahradnictví /PZA/

NAVRHOVANÁ ZMĚNA: všeobecně obytné s kódem míry využití území C /OV-C/,
izolační zeď /IZ/

PŘEDPOKLÁDANÝ ROZSAH: 22741 m²

ZMĚNA č. Z 3257 / 16

MĚŘÍTKO 1 : 10 000

ORTOFOTOMAPA




ZMĚNA č. Z 3257 / 16

MĚŘÍTKO 1 : 10 000

PLATNÝ STAV ÚP:

OB PZA

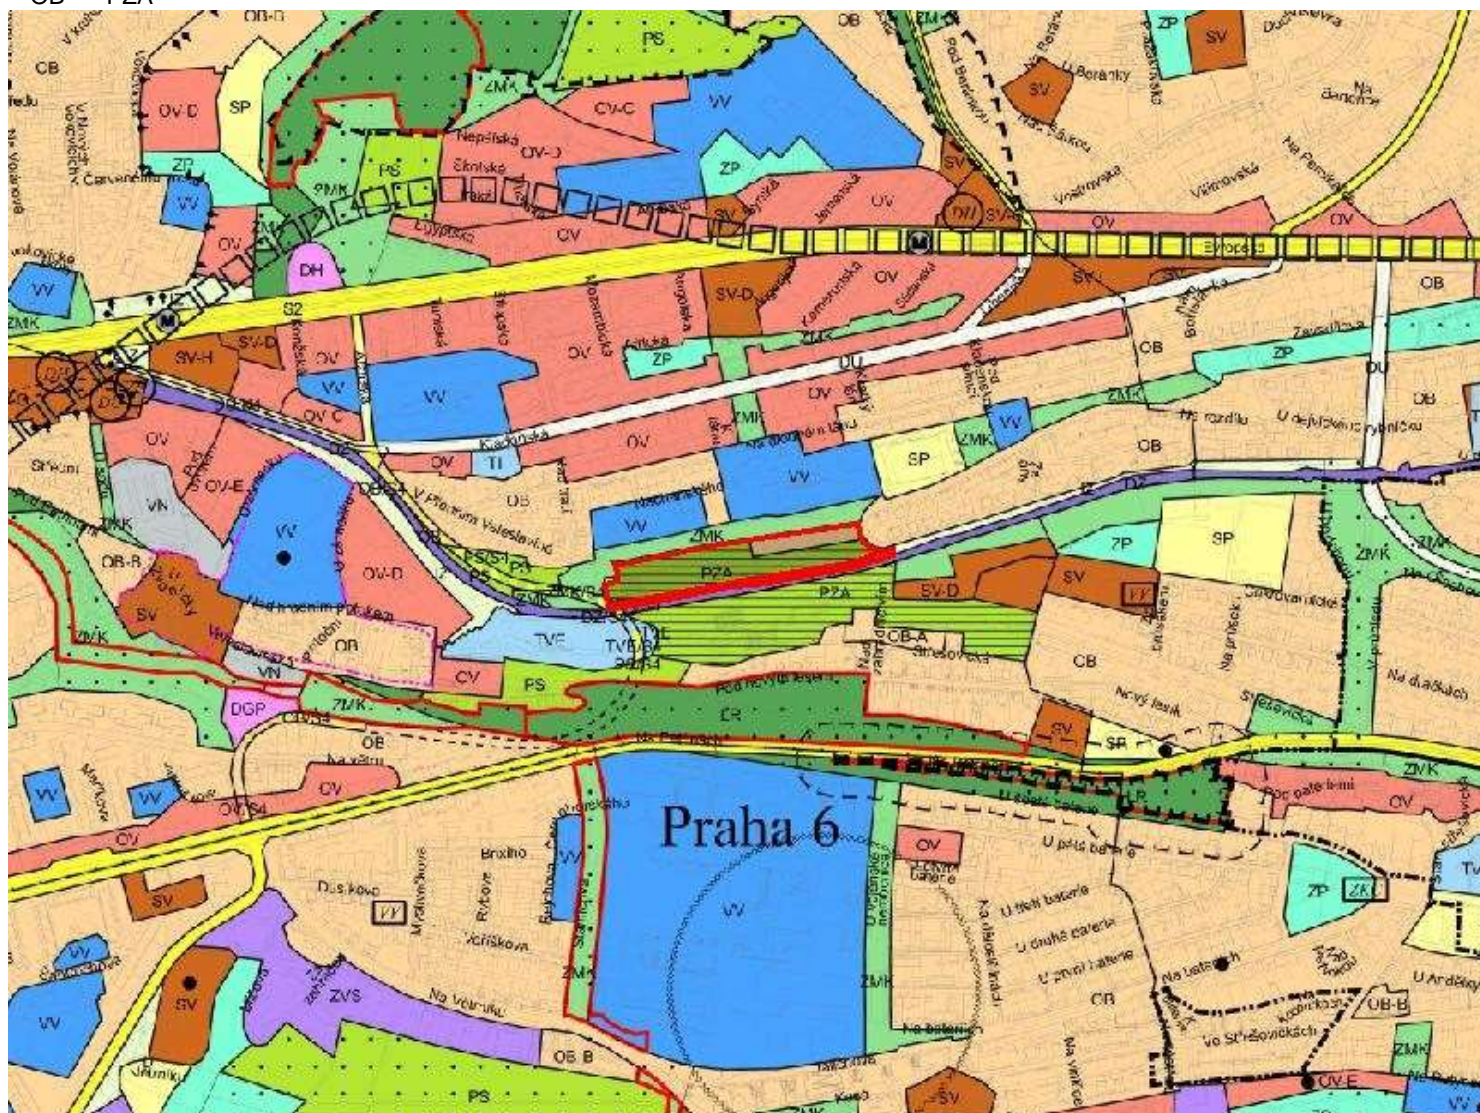

ZMĚNA č. Z 3257 / 16

MĚŘÍTKO 1 : 10 000

NAVRHOVANÁ ZMĚNA:

OV-C IZ

