









- Legenda:**
-  Stávající dopravní značení
 -  Provizorní dopravní značení
 -  E13: datum výkopu
 -  Výkop
 -  Zabraná část
 -  Stavba v rámci jiného projektu DIO
 -  Startovací jáma protlaku
 -  Cílová jáma protlaku
 -  Protlak
 -  Sloup veřejného osvětlení
 -  Přejížděcí lávka pro pěší
 -  Zábrana Z2

V PŘÍPADĚ POTŘEBY PRO ZACHOVÁNÍ PRŮCHODU PRO CHODCE POUŽÍT PŘECHODOVOU LÁVKU PRO PĚŠÍ

Souhlasné stanovisko ve smyslu §77 odst. 1 c) a 2 b), z.č. 361/2000 Sb. a §25 odst. 1 a 6 c), zák. č. 13/1997 Sb.

Policie České republiky
Krajské ředitelství policie hl. m. Prahy
Odbor služby dopravní policie
140 00 Praha 4, Kongresová 2

Č. KRPA- 154 756-1 / 03-2021-00003Z
Dne: 16-06-2021
plk. Mgr. Jiří Dušek
vedoucí odboru
z.r. kpt. Ing. Jaroslav Pavelka


Kpt. J. Pavelka

VÝKOP U VJEZDŮ PO DOMLUVĚ S MAJITELI DOTČENÝCH OBJEKTŮ
VÝKOP BUDE OHRAZEN. PŘECHOD PŘES VÝKOPY BUDE UMOŽNĚN POMOCÍ LÁVEK PRO PĚŠÍ.

ZNAČKY B 28 BUDOU OSAZENY 7 DNÍ PŘEDEM S VYZNAČENÝM DATUM PLATNOSTI ZÁKAZU

VYPRACOVAL: Milan Huňát Poradenství v oblasti dopravy Projekty DIO 736 647 956 info@projektydio.cz		OBJEDNATEL (INVESTOR, STAVBU PROVÁDÍ): ELEKTROŠTIKA, s.r.o. Jana Machová - 731 549 648		PŘEDPOKLÁDANÝ ZHOTOVITEL DOPRAVNÍHO ZNAČENÍ: ADOZ Praha - dopravní značení s.r.o. Armádního sboru 15, PRAHA 10 Tel: 736 647 956 Non Stop: 602 226 027 www.adoz-znacení.cz e-mail: adoz@adozpraha.cz	
OBEC: Praha 5		ČÁST: Slivenec			
STAVBA: Praha 5 - Slivenec, Do Chuchle 4x RD a nová DTS				ETAPA: 1	
AKCE: VÝKOP PRO KABEL V ULICI K LOCHKOVU a okolí				FORMÁT: A3 DATUM: 20.05.2021 STUPEŇ: DIR	
OBJEKT / ČÁST: SITUACE DIO				VÝKRES č.: 1.1	



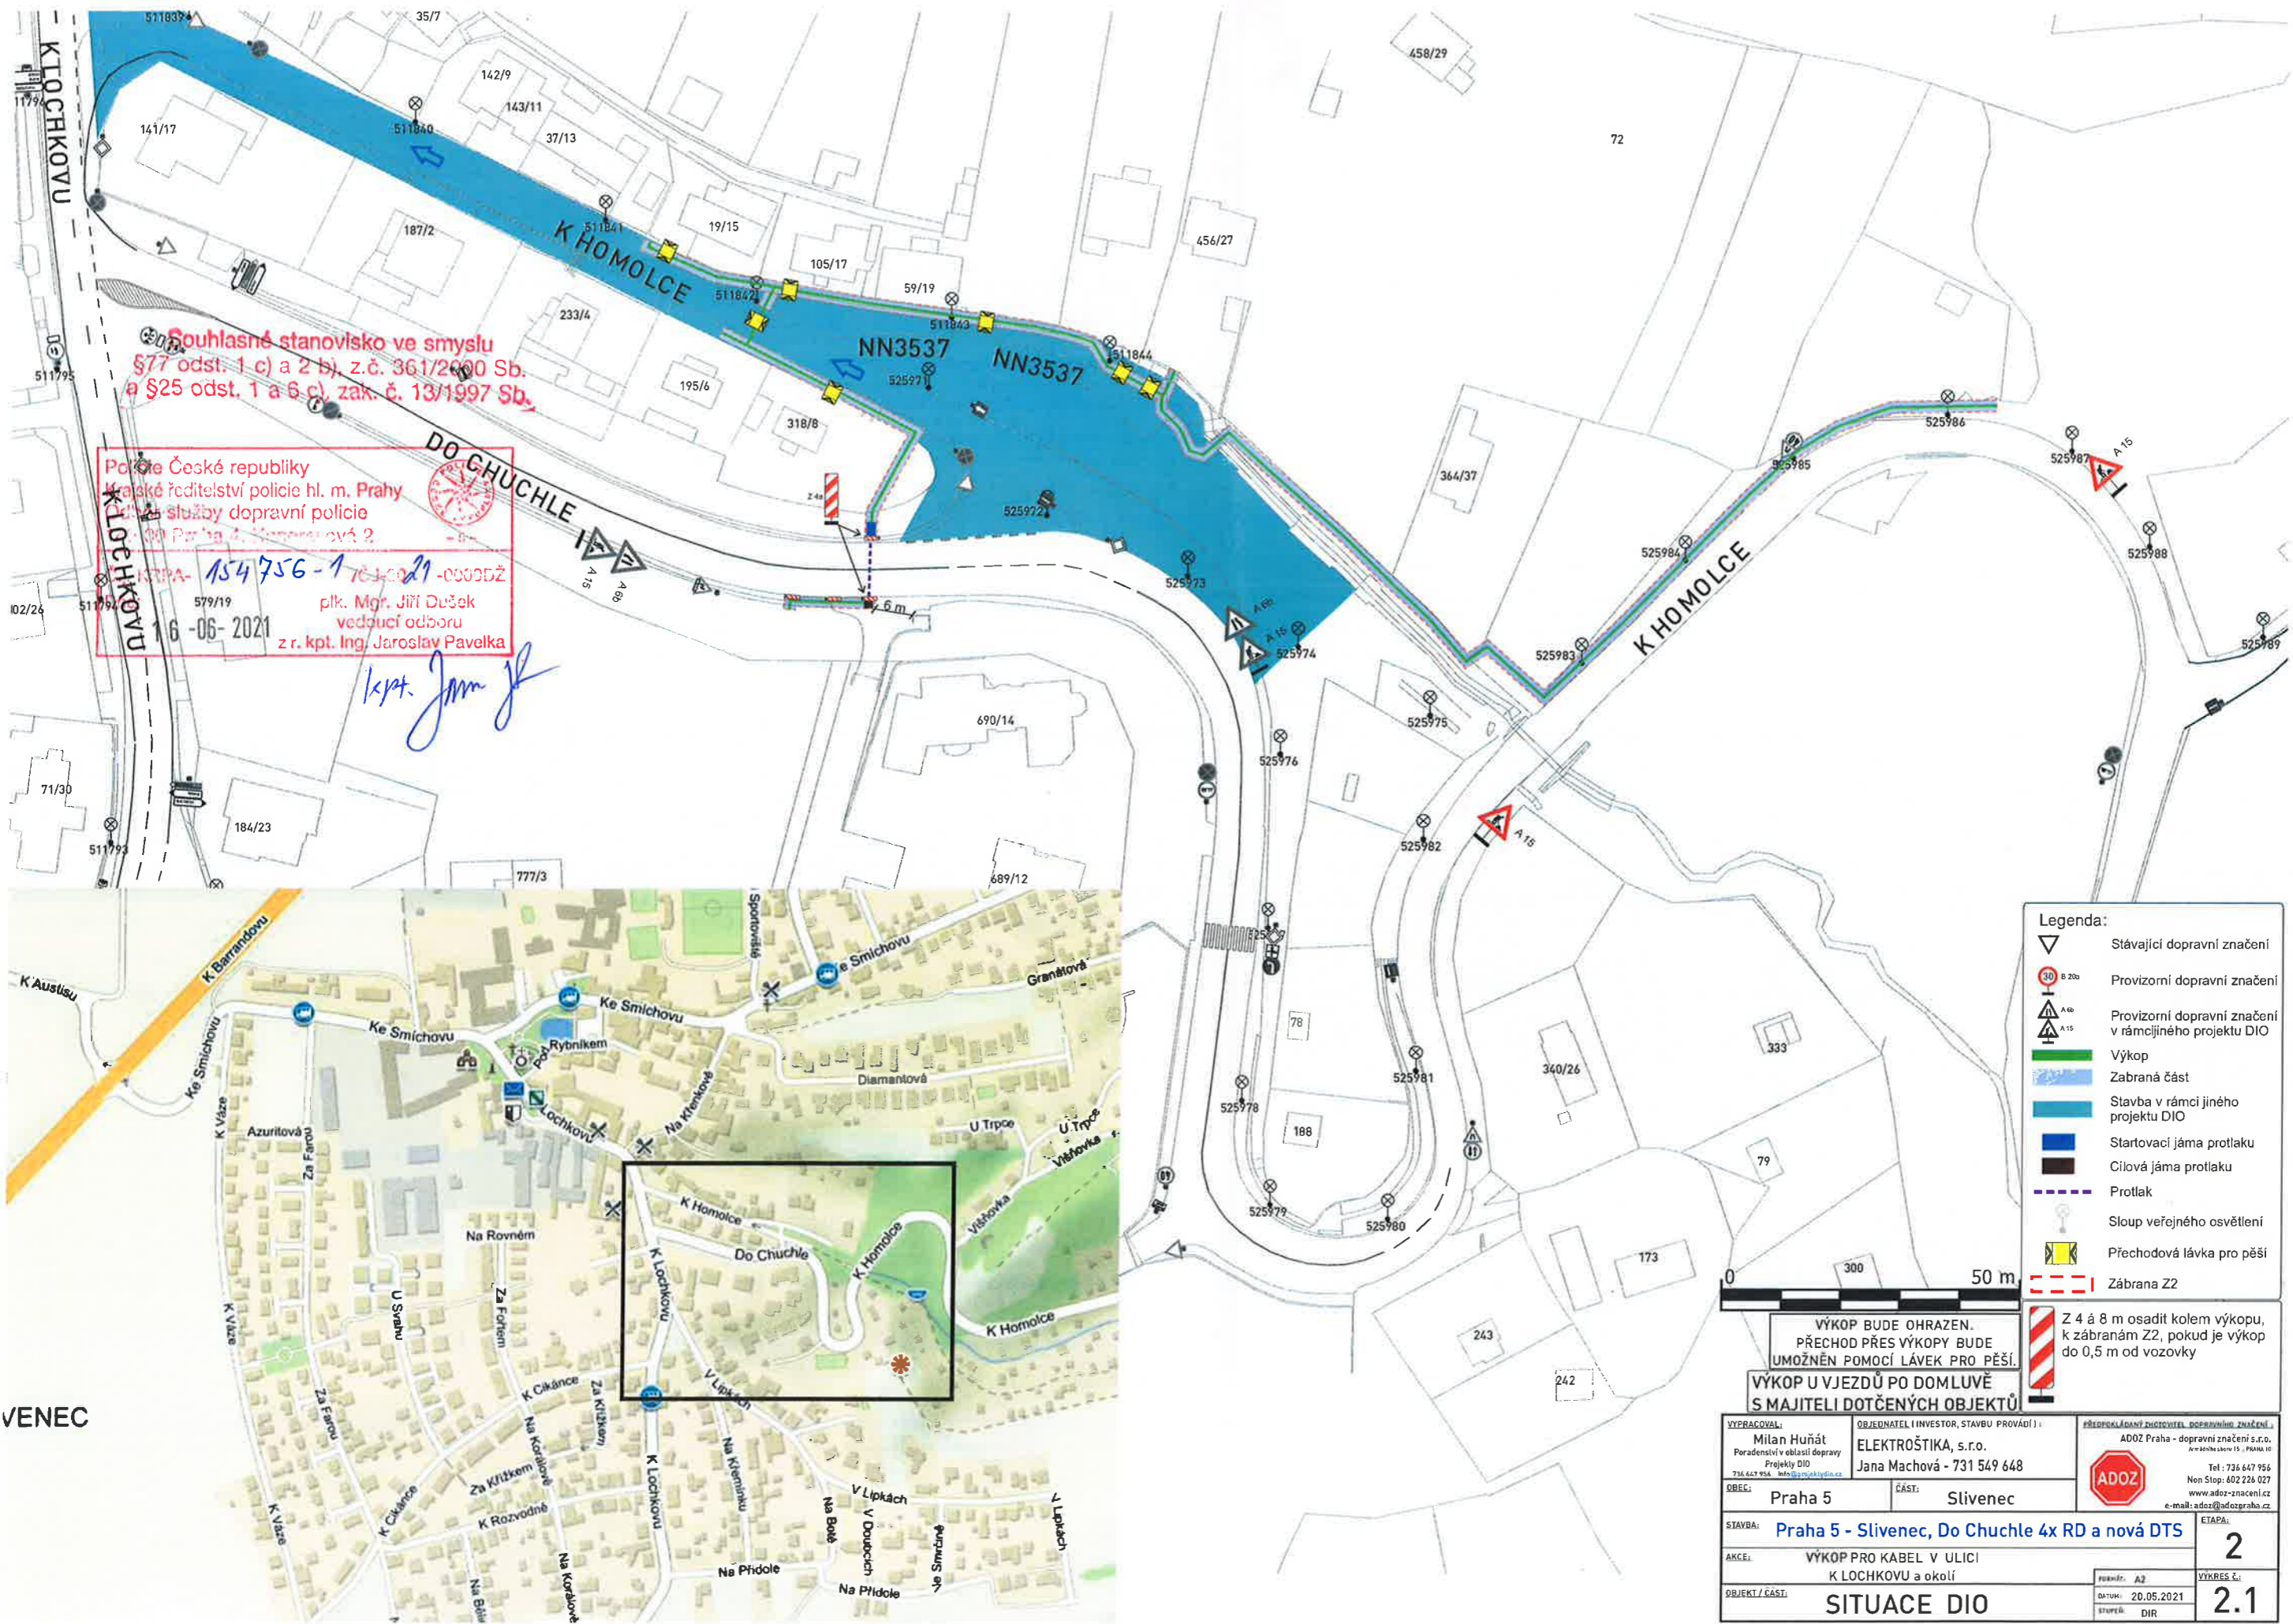

Souhlasné stanovisko ve smyslu §77 odst. 1 c) a 2 b), z.č. 361/2000 Sb. a §25 odst. 1 a 6 c), zák. č. 13/1997 Sb.

Police České republiky
Krajské ředitelství policie hl. m. Prahy
Příslužnosti dopravní policie
Městská policie Praha 5, Mlýnská ulice 2
Kontakt: 154 756 - 1
16-06-2021
plk. Mgr. Jiří Dušek
vedoucí oddělení
z r. kpt. Ing. Jaroslav Pavelka

Kpt. Jan J.

- Legenda:
- Stávající dopravní značení
 - Provizorní dopravní značení
 - Provizorní dopravní značení v rámci jiného projektu DIO
 - Výkop
 - Zabraná část
 - Stavba v rámci jiného projektu DIO
 - Startovací jáma protlaku
 - Cílová jáma protlaku
 - Protlak
 - Sloup veřejného osvětlení
 - Přechodová lávka pro pěší
 - Zábрана Z2



VÝKOP BUDE OHRAZEN. PŘECHOD PŘES VÝKOPY BUDE UMOŽNĚN POMOČÍ LÁVEK PRO PĚŠÍ.
VÝKOP U VJEZDŮ PO DOMLUVĚ S MAJITELI DOTČENÝCH OBJEKTŮ

VYPRACOVAL: Milan Huňát Poradenská v oblasti dopravy Projekt DIO 731 627 956 info@projektidio.cz	OBJEDNATEL / INVESTOR, STAVBU PROVÁDÍ: ELEKTROŠTIKA, s.r.o. Jana Machová - 731 549 648	PŘÍPRAVITEL DOPRAVNÍHO ZNAČENÍ: ADOZ Praha - dopravní značení s.r.o. Ar. Káňka Škvařík 15, PRAHA 10 Tel: 736 647 956 Non Stop: 802 226 027 www.adoz-znaceni.cz e-mail: ado@adozpraha.cz
DBEL: Praha 5	ČÁST: Slivenec	
STAVBA: Praha 5 - Slivenec, Do Chuchle 4x RD a nová DTS	ETAPA: 2	
AKCE: VÝKOP PRO KABEL V ULICI K LOCHKOVU a okolí	Formát: A2	VÝKRES Č.: 2.1
OBJEKT / ČÁST: SITUACE DIO	DATUM: 20.05.2021	STUPEŇ: DIR

VENEC