


POLICE ČESKÉ REPUBLIKY  
KRAJSKÉ PŘEDJELSTVÍ POLICIE  
HLAVNÍ MĚSTO PRAHA  
ODVĚTVOVÝ ÚŘAD POLICIE 17,  
ODVĚTVOVÝ DOPRAVNÍ INŽENÝRSTVÍ  
140 00 PRAHA 4, KONGRESOVA 2

Příloha č. 1 k písemnému stanovisku čj.  
KRPA-134136-5 /ČJ-2022-0000DŽ  
Počet listů: 111



TYPRŮČINNÝ:	SCHEMÁT:	REGION:	Praha	PROZNAK Praha s.r.o. dopravní společnost Přátelská 244/17, Praha 4, 147 00 tel + fax: 2 444 66 444 www.proznak.cz
EVYKONATEL:	Jakub Hürka	INŽENÝR:	Milan Brož	Praha 5
ADRESA:	Hlavní město Praha, Mariánské náměstí 22, Praha 1			
ADRESA:	Porra a.s., Dubečská 3238/25, Stránská, 100 00 Praha 10.			
PROJEKT:	Stavba č. 0650 - TV Slivenec - Oprava komunikace za úplné uzavírky -	PROJEKTANT:	30/08/2022	STUPEŇ: DIR
PROJEKT:	Dopravní značení a opalování	ČÍSLO ŽÁDÁNÍ:	210050	ŠŤV: ŠŤV ETAPA 7

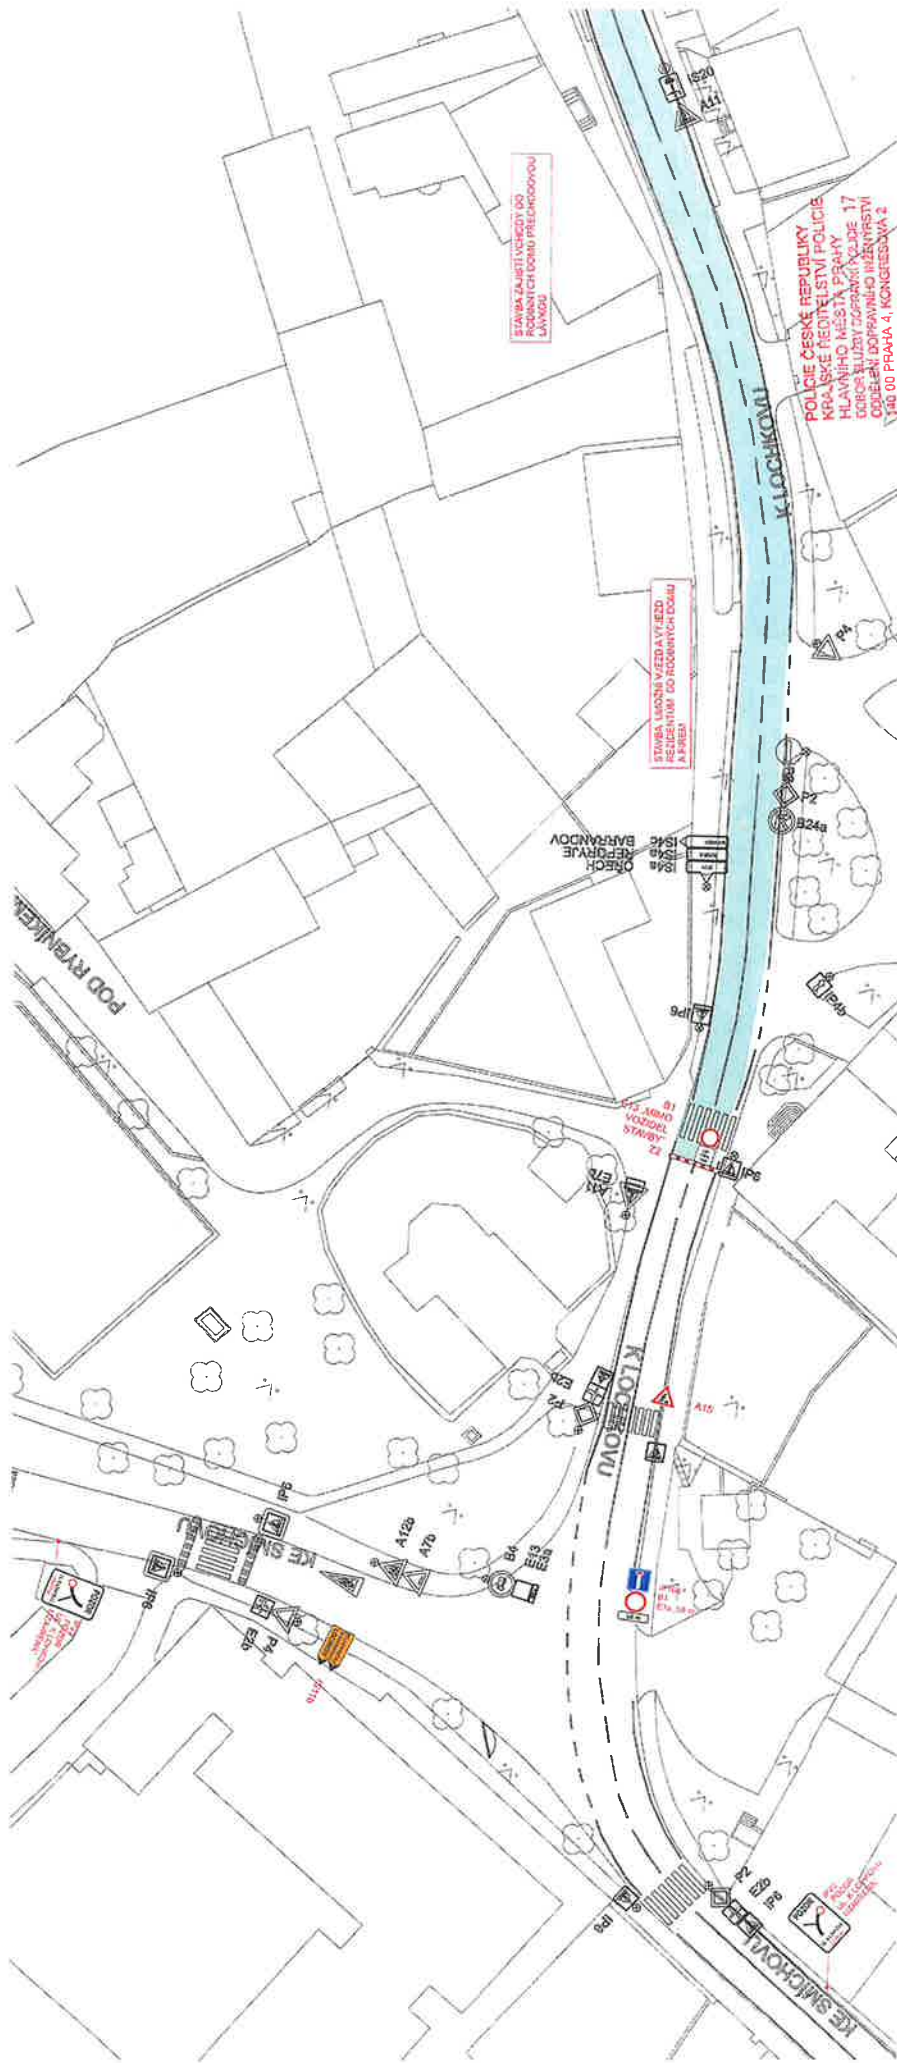

STANBA ZA JARU (KODY 100)  
ROZMĚRY ČERNÉHO PŘEDPISU  
LAVNÍKOU


STANBA LAVNÍK VLEVO A V PŘED  
RESIDENTNÍM DO ROZMĚRŮCH DODATK  
A PŘÍKRY

POLICIE ČESKÉ REPUBLIKY  
KRAJSKÉ ŘEDITELSTVÍ POLICIE  
HLAVNÍHO MĚSTA PRAHY  
ODBOR SLUŽBY ZÁPRÁVY POLICIE 17  
ODDĚLENÍ DOPRavníHO INŽENÝRSTVÍ  
140 00 PRAHA 4, KONGRESOVÁ 2

Příloha č. 1 k písemnému stanovisku čj.  
KRPA-13136-5 /CJ-207-00000Z  
Počet listů: 2/4

*Handwritten signature*



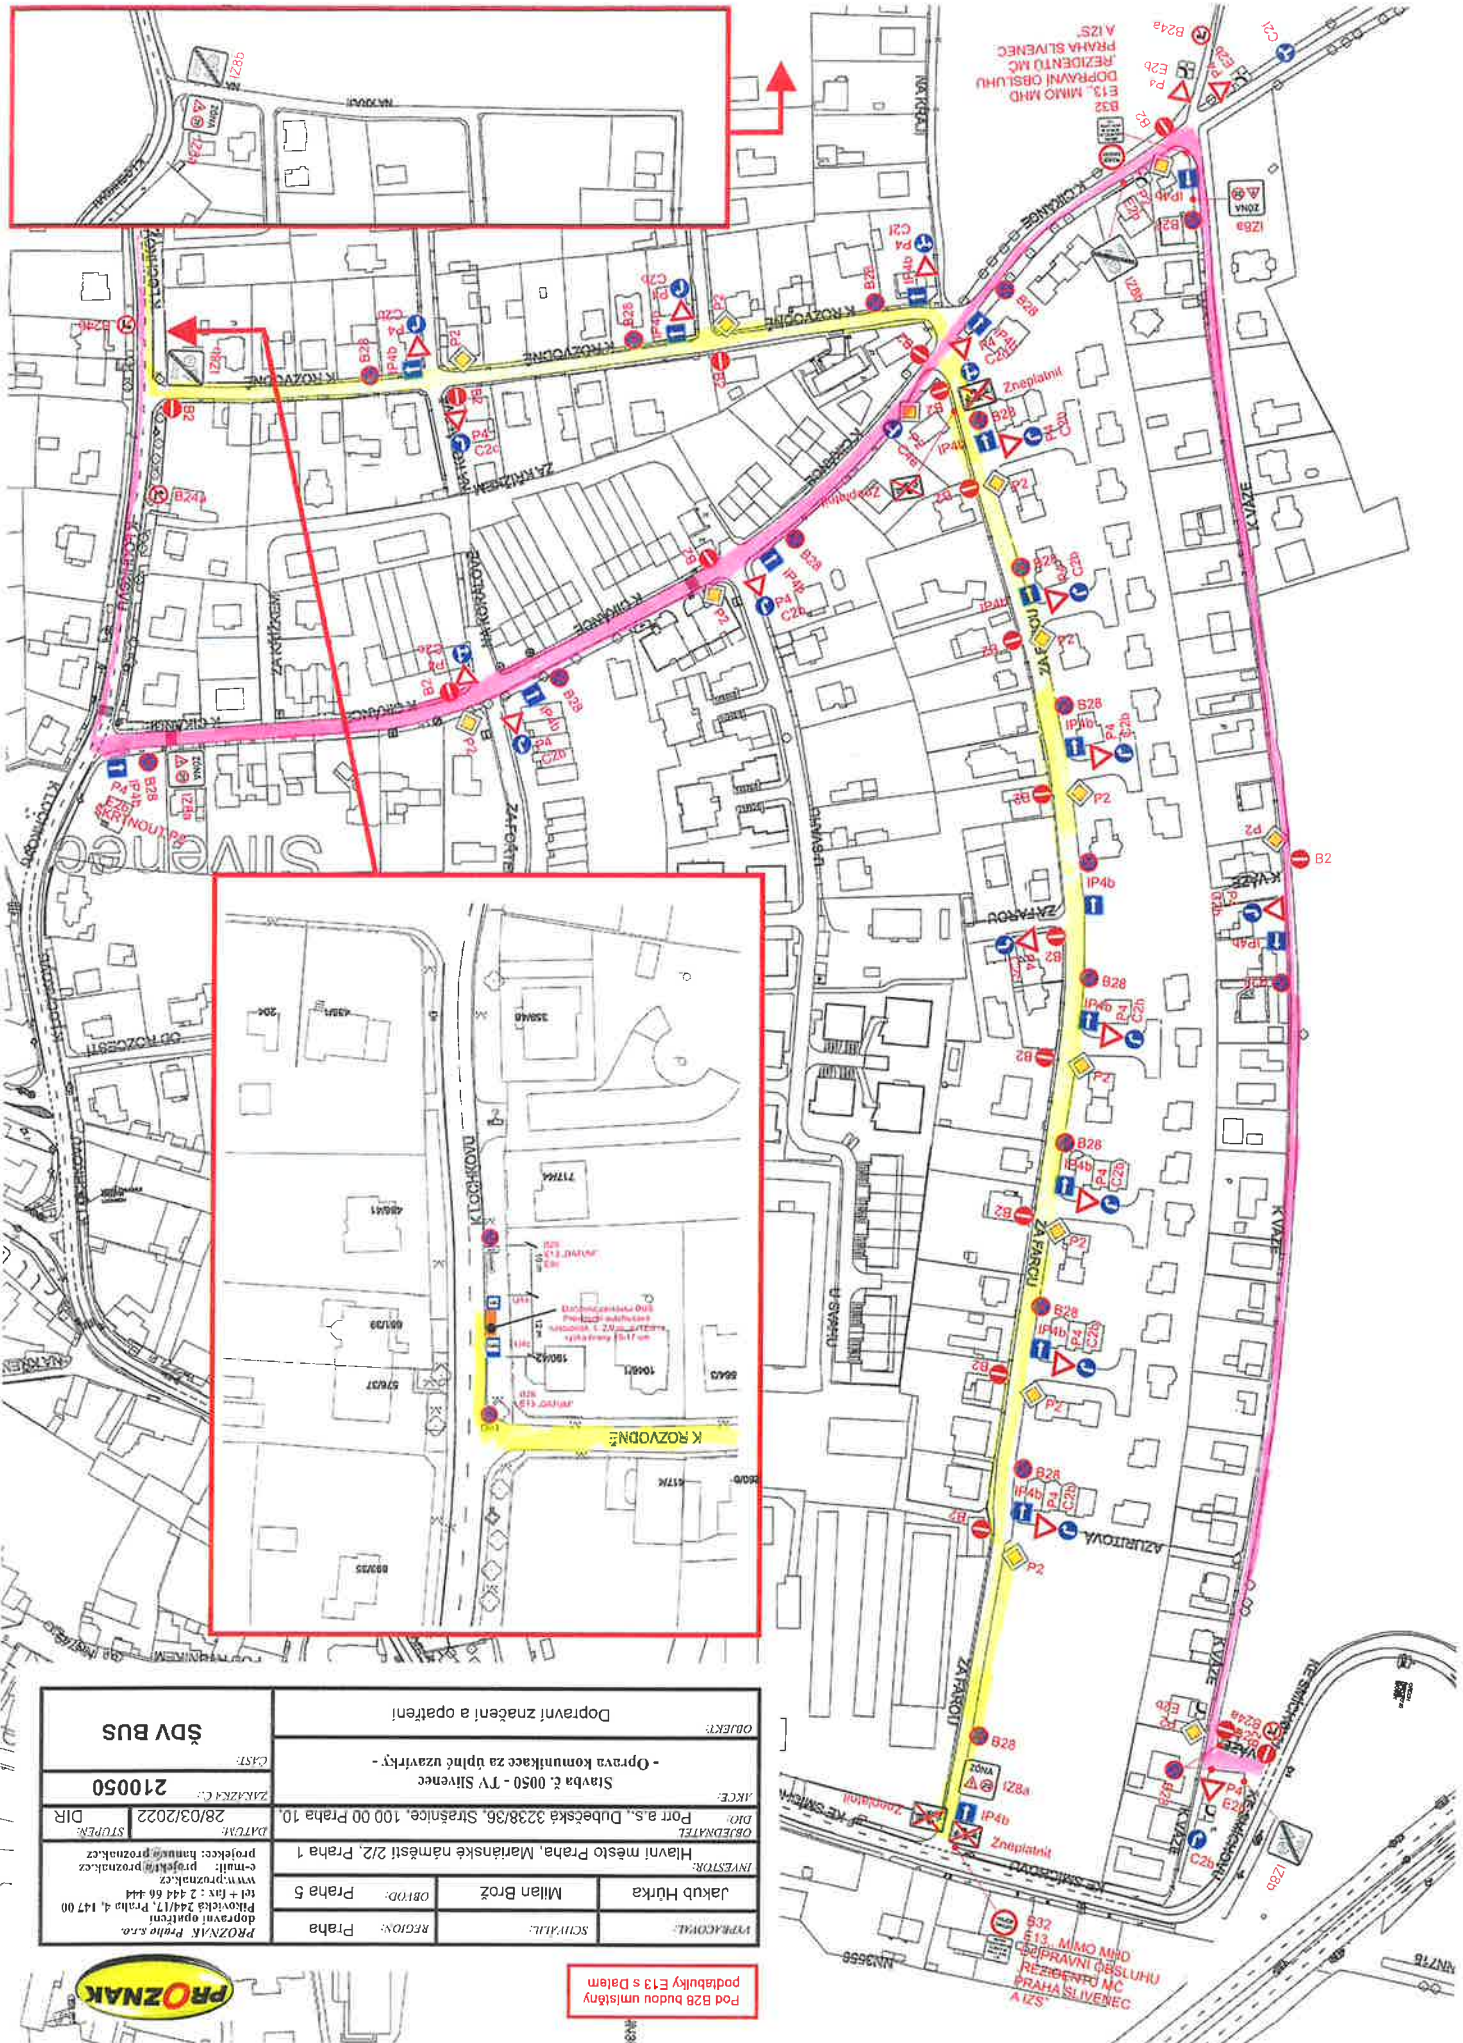

PRŮJEMNÁ PRÁCE		REGION:	Praha
dopravní opatření		OBVOD:	Praha 5
tel + fax : 2 444 66 444 e-mail: projekty@proznak.cz www.proznak.cz		INVESTOR:	Hlavní město Praha, Mariánské náměstí 2/2, Praha 1
DIR	STUPEŇ	DATUM:	28/03/2022
ZAKAZKA Č.:		AKCE:	Stavba č. 0050 - TV Sirenec
210050		OPRAVA:	- Oprava komunikace za úplné uzavřít -
ŠDV BUS		OPRAVA:	Dopravní značení a opatření



Pod B28 budou umístěny podbídky E13 s Dalem