


POLICIE ČESKÉ REPUBLIKY  
 KRAJSKÉ ŘEDITELSTVÍ POLICIE  
 HLAVNÍHO MĚSTA PRAHY  
 ODBOR SLUŽBY DOPRAVNÍ POLICIE 5  
 ODDĚLENÍ DOPRAVNÍHO INŽENÝRSTVÍ  
 140 00 PRAHA 4, KONGRESOVÁ 2

Příloha č. 1 k písemnému stanovisku čj.  
 KRPA- 475555-2 /ČJ-2024-0000DŽ  
 Počet listů: 1/1

plk. Mgr. Jiří Dvořák  
 z r. kpt. Bc. Jan Feldigel DiS.

DIO zobrazení pro stavbu Úpravy Inč. ač.  
 ulice K Holýňi - 1. část  
 SILVENEC  
 SILVENEC  
 Sítňová doprava zobrazení  
 Předchozí dopravní zobrazení  
 Zobrazení  
 23.01.2024



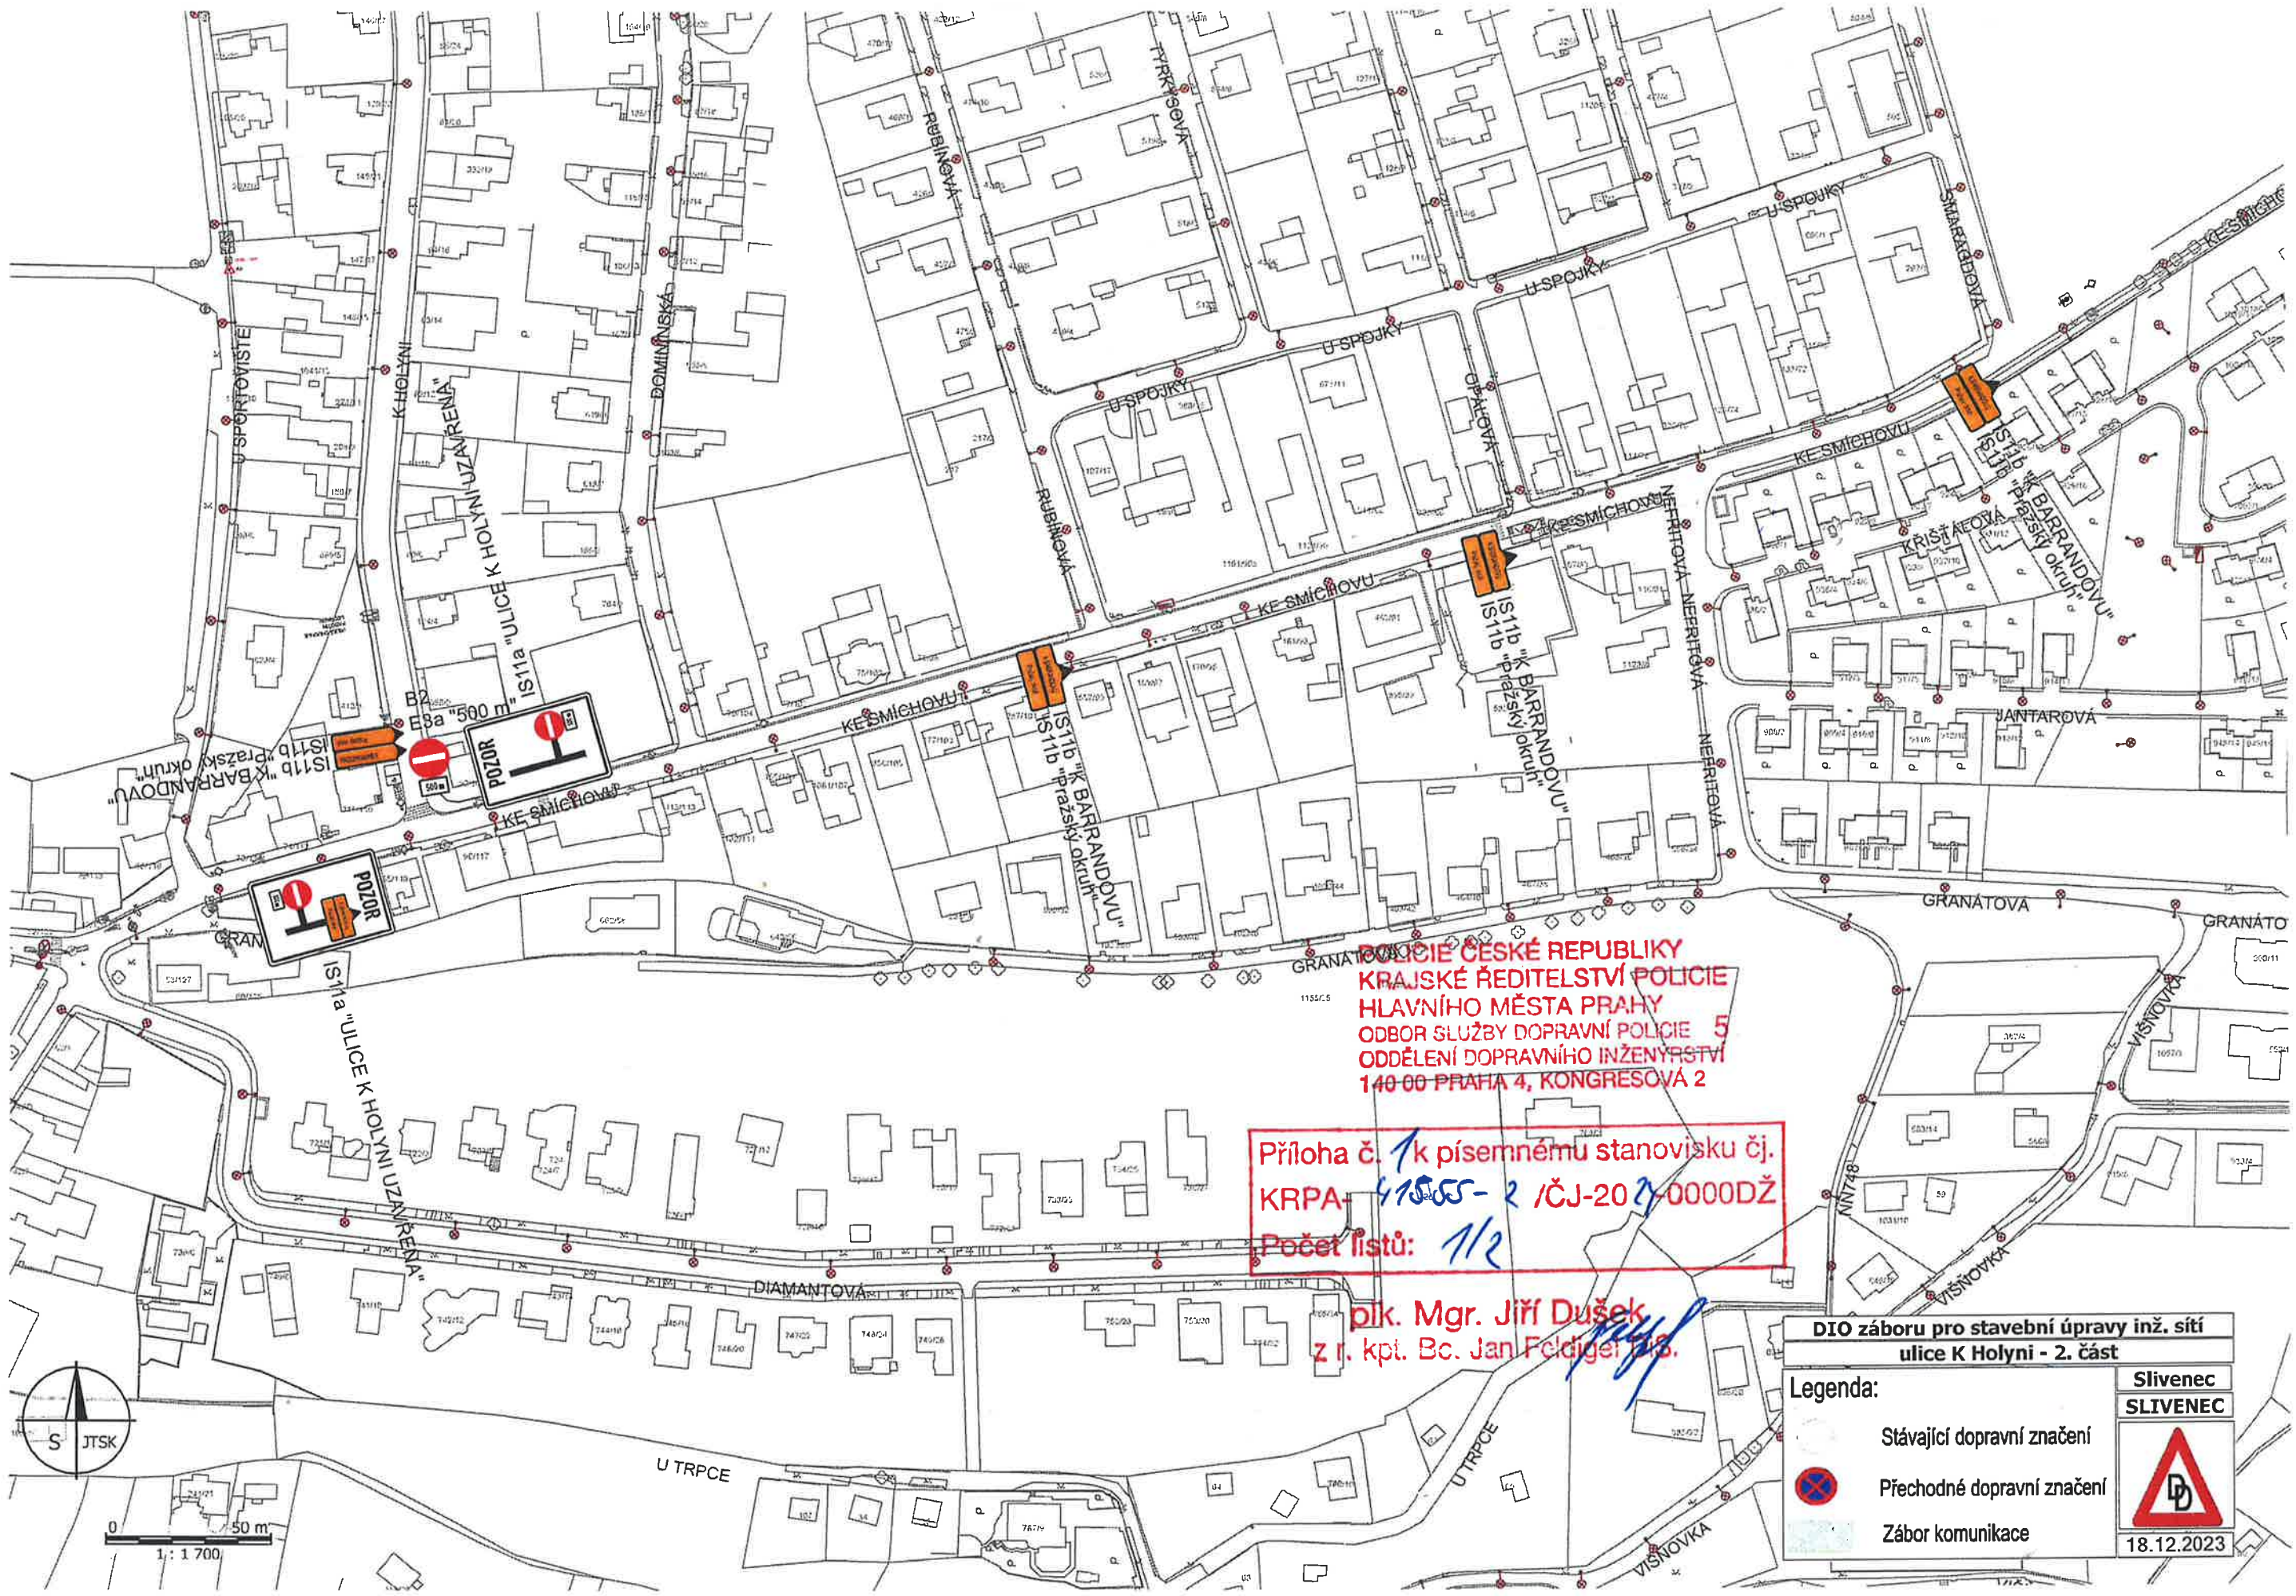








POLICIE ČESKÉ REPUBLIKY  
 KRAJSKÉ ŘEDITELSTVÍ POLICIE  
 HLAVNÍHO MĚSTA PRAHY  
 ODBOR SLUŽBY DOPRAVNÍ POLICIE 5  
 ODDĚLENÍ DOPRAVNÍHO INŽENÝRSTVÍ  
 140 00 PRAHA 4, KONGRESOVÁ 2


Příloha č. 1 k písemnému stanovisku č.  
 KRPA 47855-2 / ČJ-2021-0000DŽ  
 Počet listů: 1/2

plk. Mgr. Jiří Dušek  
 z r. kpt. Bc. Jan Feldigel

<b>DIO záboru pro stavební úpravy inž. sítí          ulice K Holny - 2. část</b>	
<b>Legenda:</b>  Stávající dopravní značení  Přechodné dopravní značení  Zábor komunikace	 <b>Slivenec</b>   18.12.2023

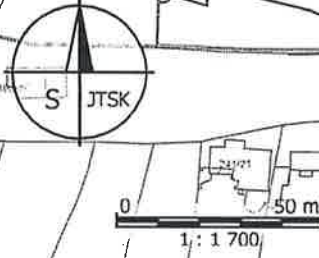



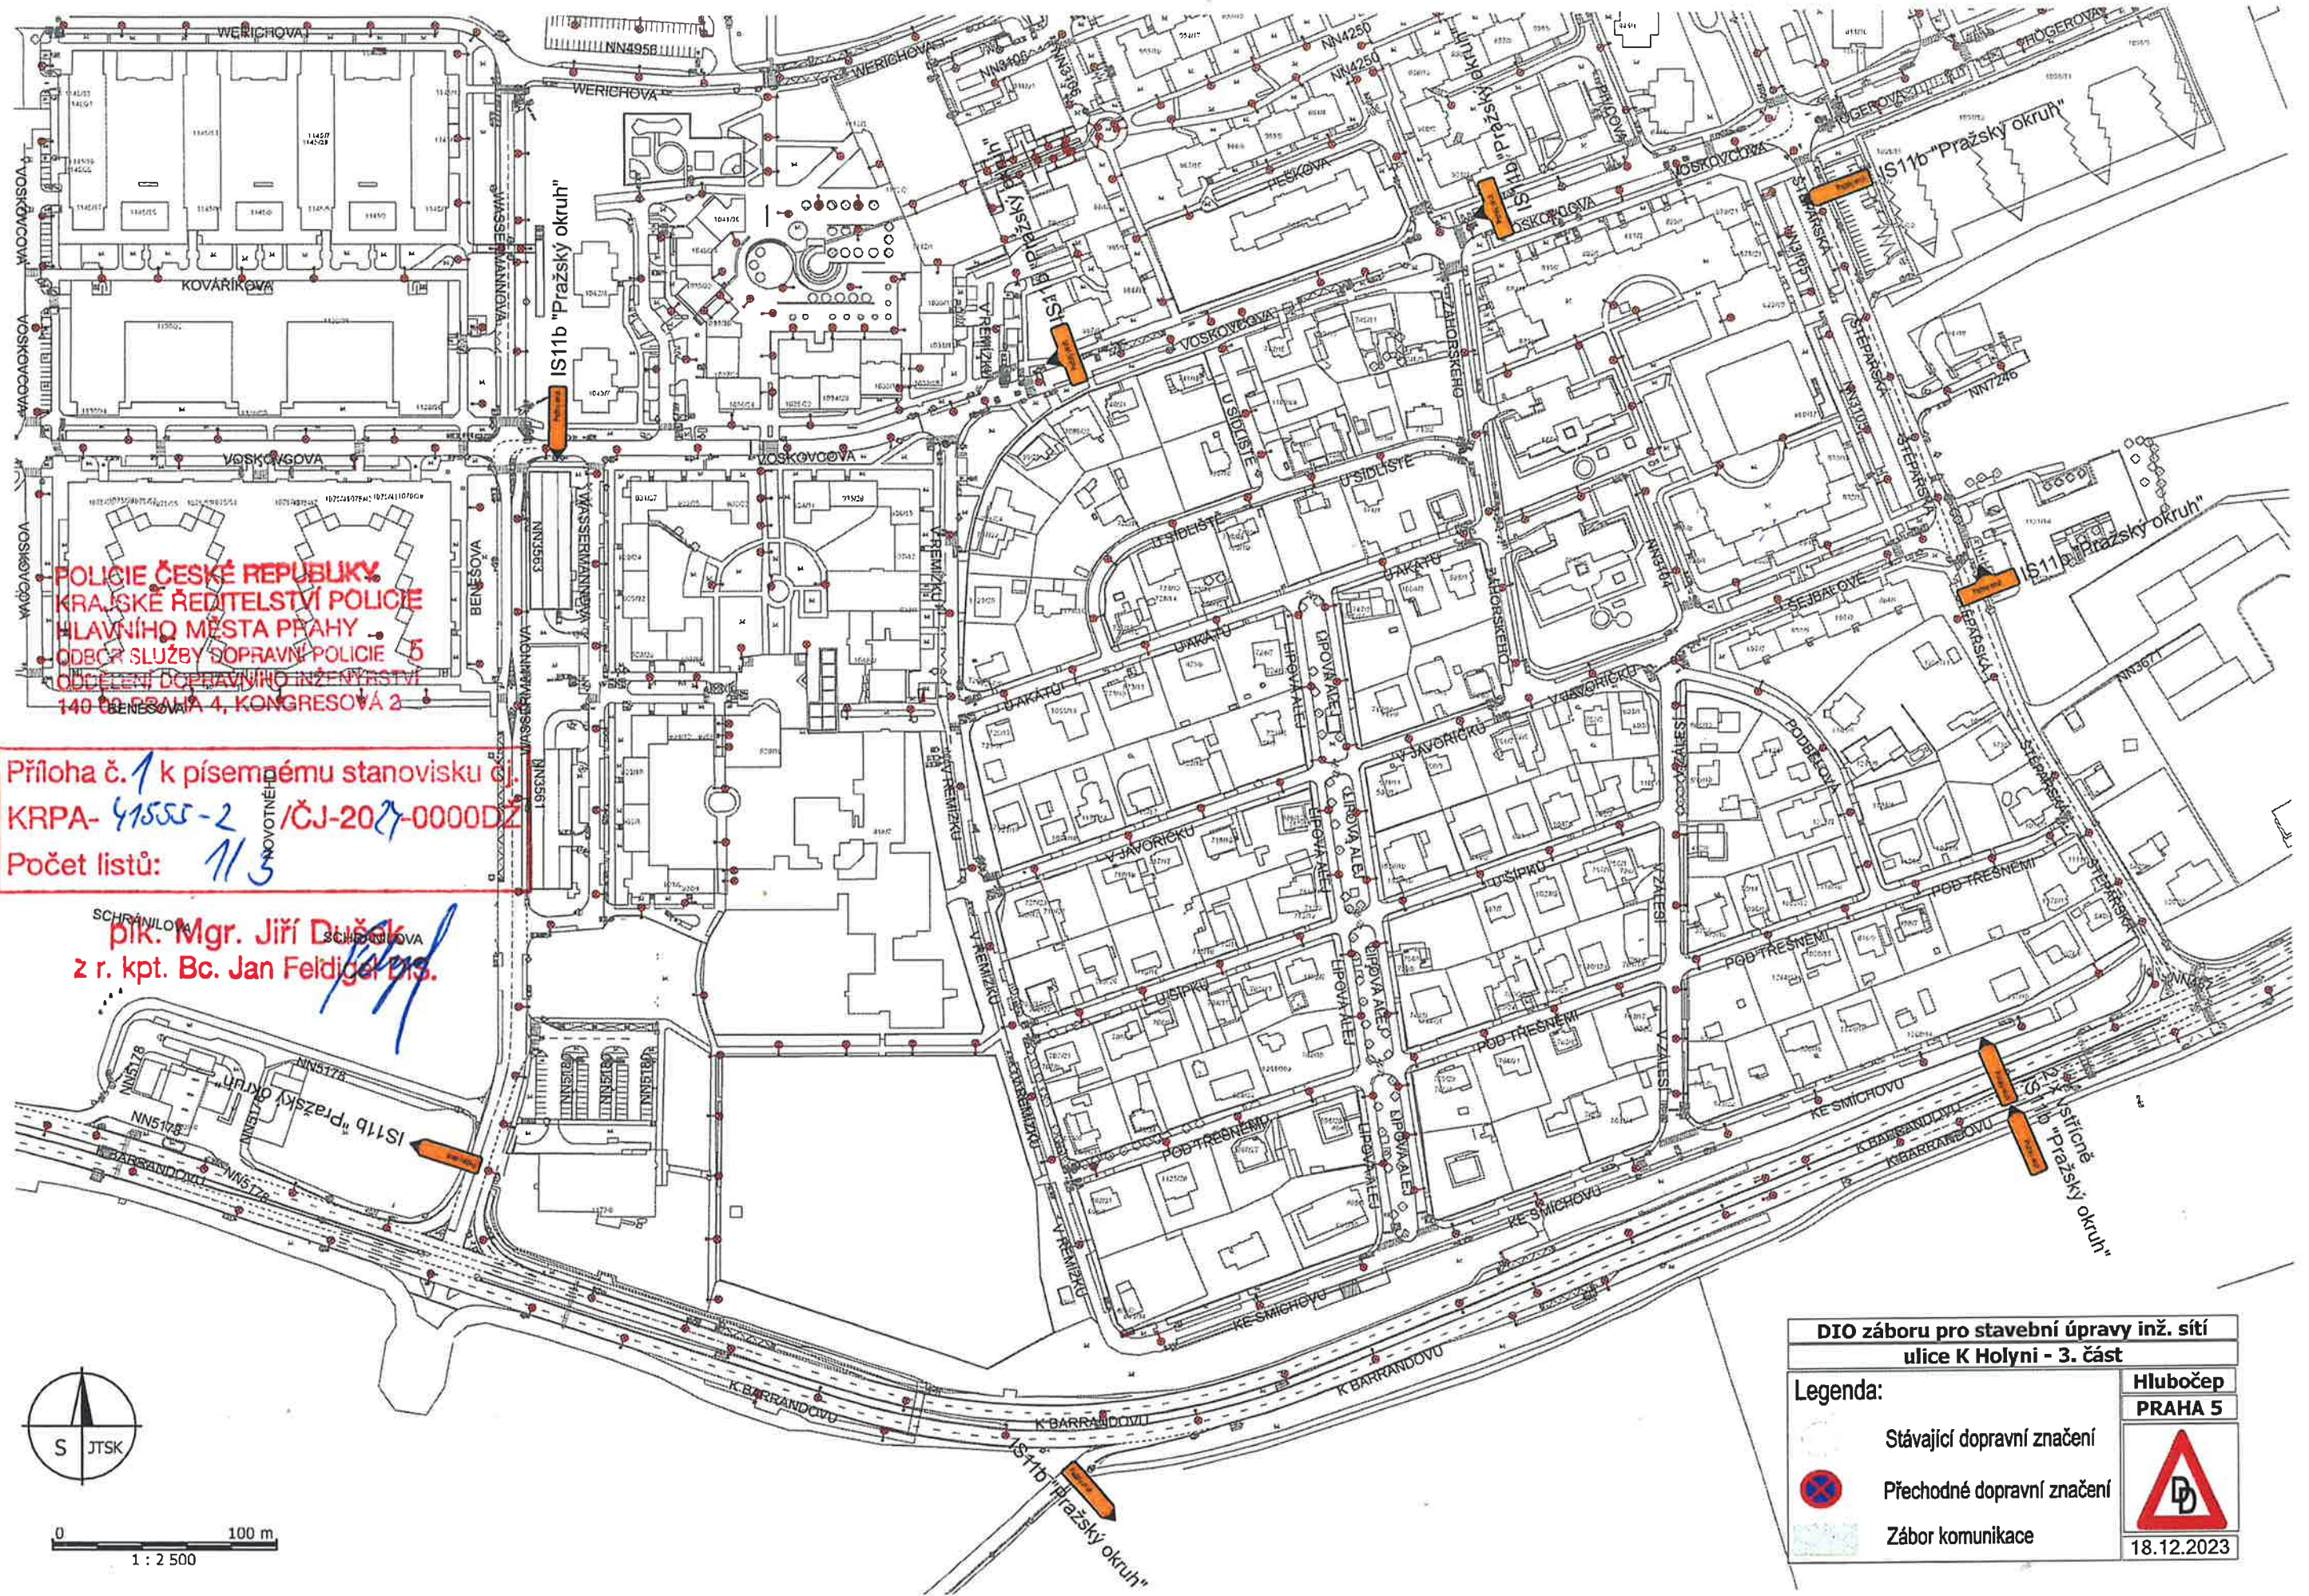

**POLICIE ČESKÉ REPUBLIKY**  
**KRAJSKÉ ŘEDITELSTVÍ POLICIE**  
**HLAVNÍHO MĚSTA PRAHY**  
 ODBOR SLUŽBY DOPRAVNÍ POLICIE 5  
 ODDĚLENÍ DOPRAVNÍHO INŽENÝRSTVÍ  
 140 00 PRAHA 4, KONGRESOVÁ 2

Příloha č. 1 k písemnému stanovisku č.  
 KRPA- 41555-2 /ČJ-2027-0000DZ  
 Počet listů: 113

SCHŘÁNILOV  
 pik. Mgr. Jiří Dušek  
 z r. kpt. Bc. Jan Feldiger D.S.



0 100 m  
 1 : 2 500

<b>DIO záboru pro stavební úpravy inž. sítí</b> <b>ulice K Holyni - 3. část</b>	
<b>Legenda:</b>	<b>Hlubočep</b> <b>PRAHA 5</b>
Stávající dopravní značení	 18.12.2023
Přechodné dopravní značení	
Zábor komunikace	