




- Legenda:**
-  Stávající dopravní značení
  -  Provizorní dopravní značení
  -  Výkop - kanalizační přípojka
  -  Výkop - vodovodní přípojka
  -  Výkop - plynovodní přípojka
  -  Výkop - elektro přípojka
  -  Zabraná část
  -  Oplocení
  -  Sloup veřejného osvětlení

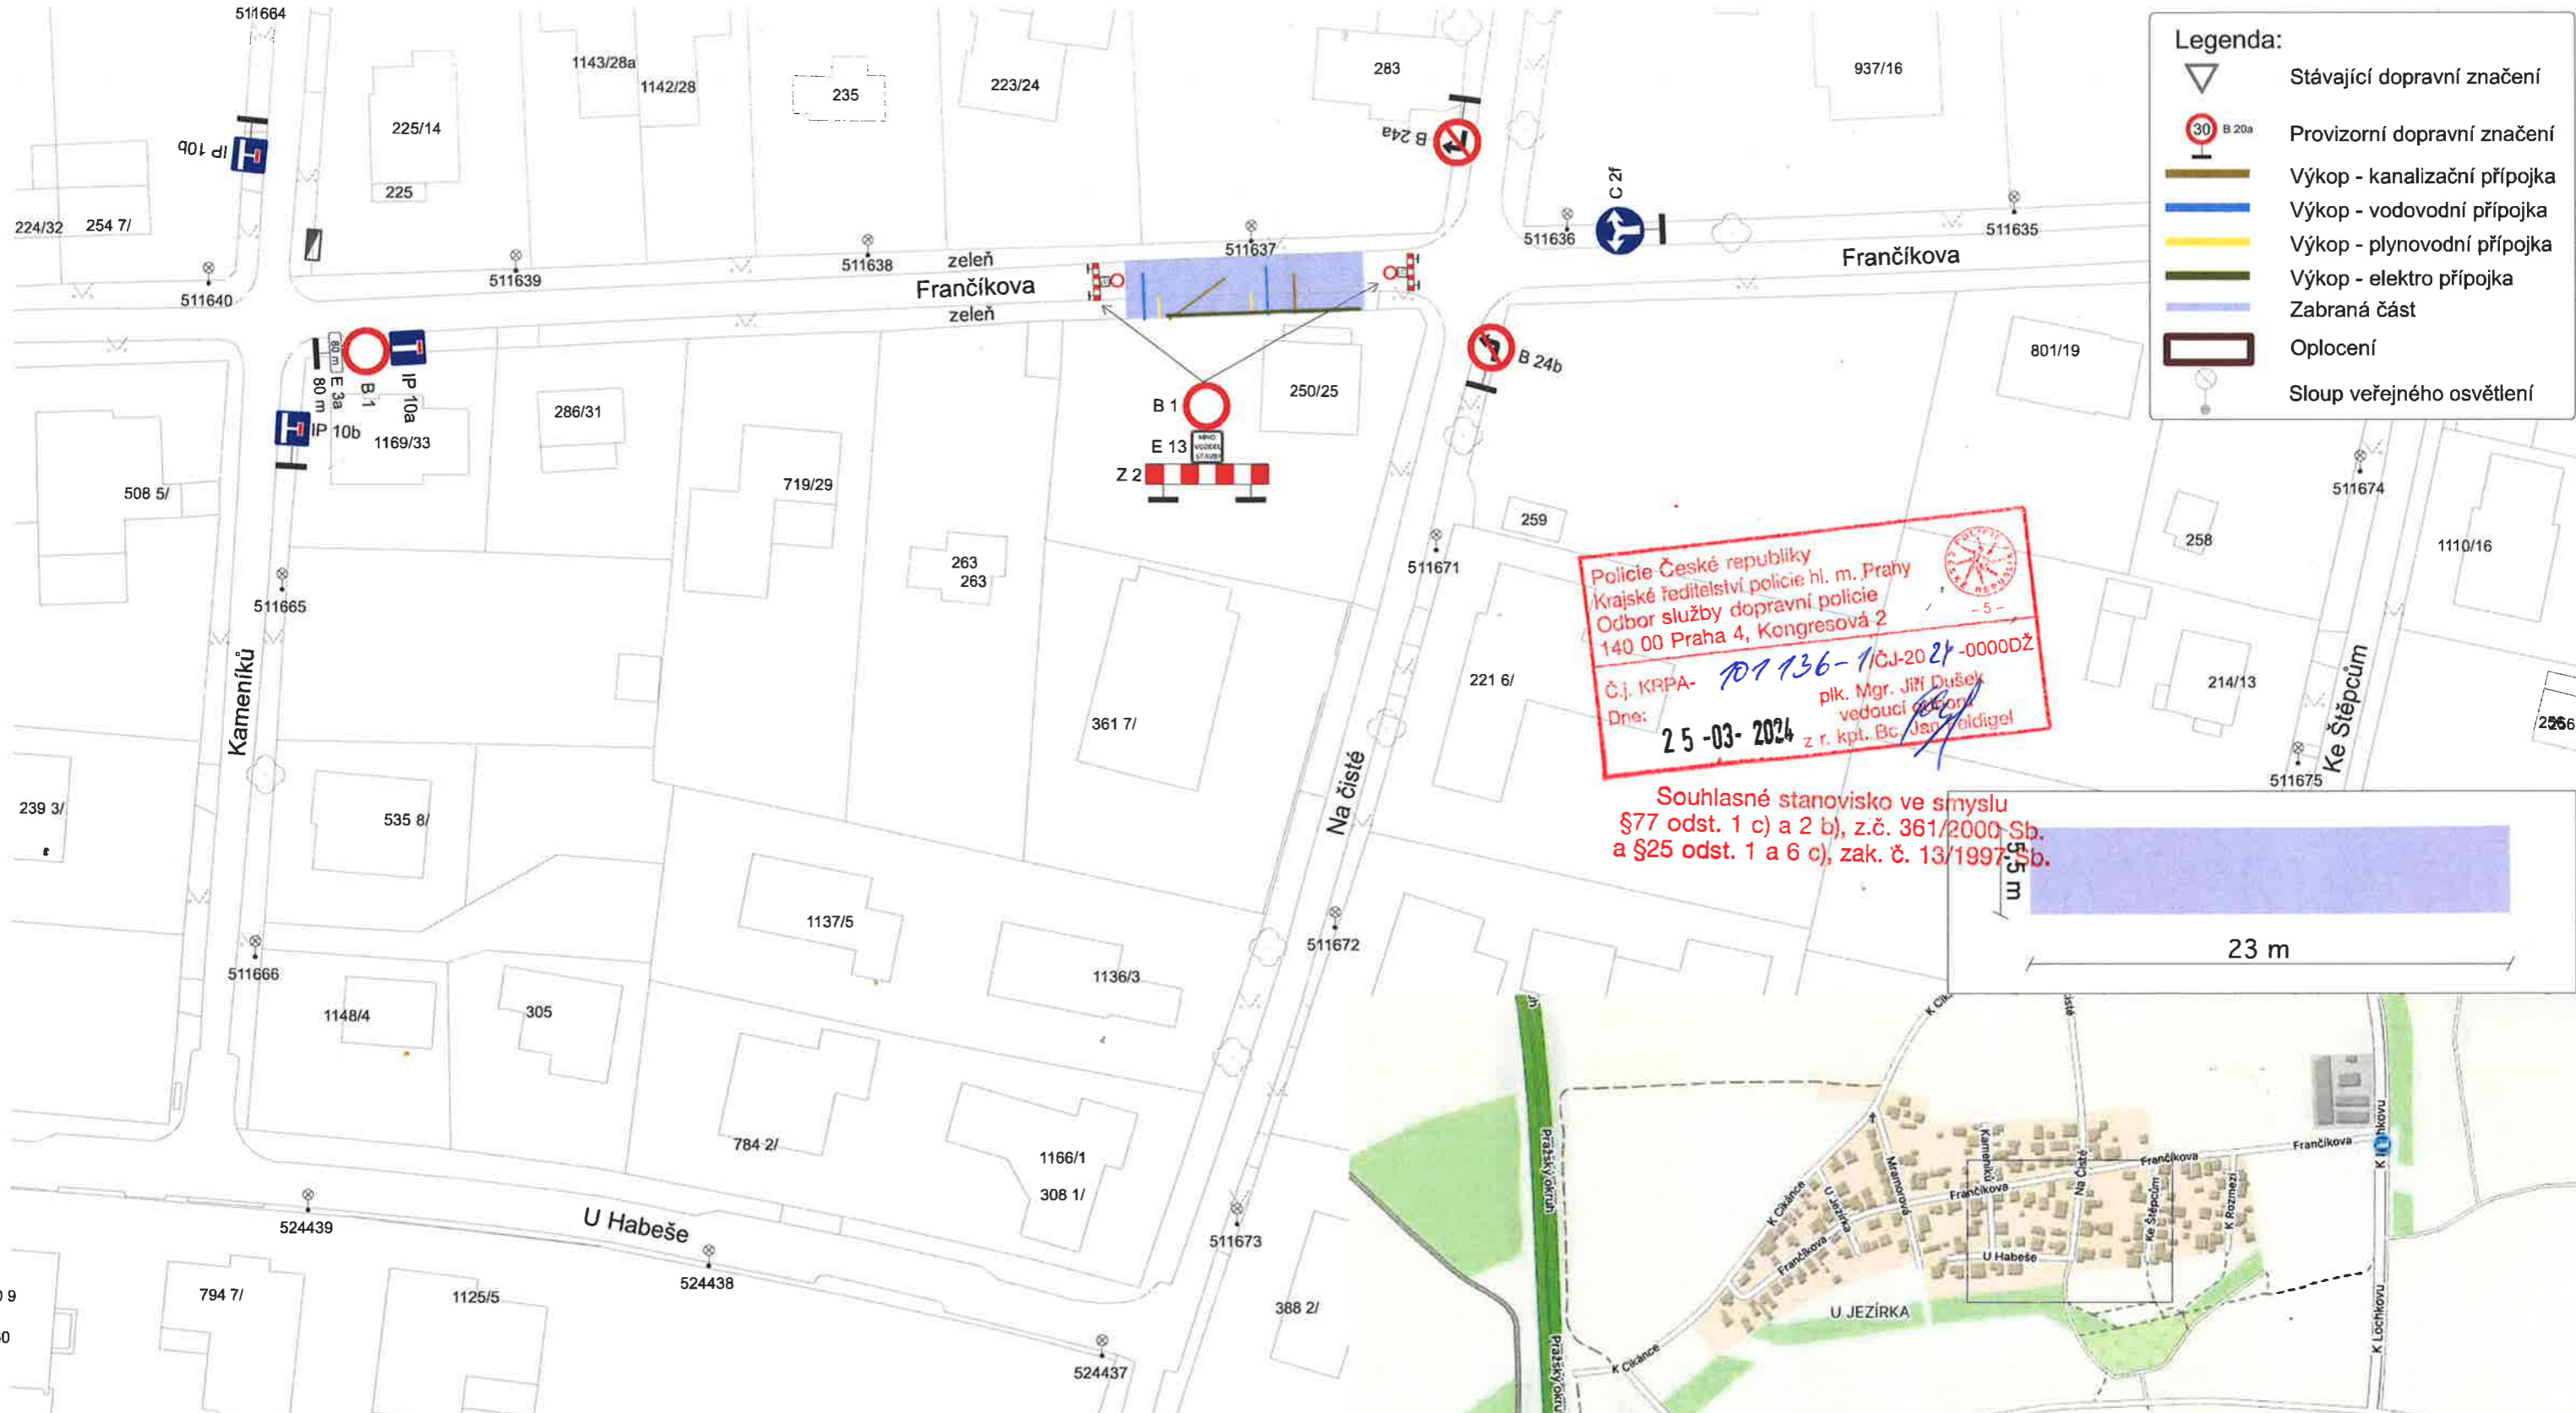

Policie České republiky  
 Krajské ředitelství policie hl. m. Prahy  
 Odbor služby dopravní policie  
 140 00 Praha 4, Kongresová 2  
 Č.j. KRPA- *107136-10J-2024* -0000DŽ  
 Dne: *25-03-2024* plk. Mgr. Jiří Dušek  
 vedoucí odboru z r. kpt. Bc. Jan Faldigel

Souhlasné stanovisko ve smyslu  
 §77 odst. 1 c) a 2 b), z.č. 361/2000 Sb.  
 a §25 odst. 1 a 6 c), zak. č. 13/1997 Sb.

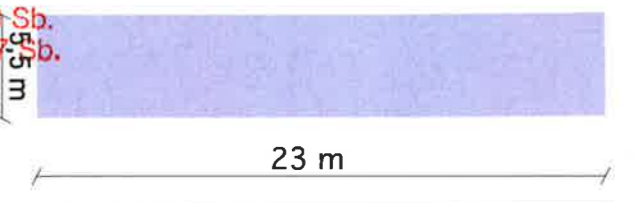

VYPRACOVAL: <b>Milan Huňát</b> Poradenství v oblasti dopravy Projekty DIO 736 647 956 info@projektydio.cz		OBJEDNATEL (INVESTOR, STAVBU PROVÁDÍ): <b>Čejka Group a.s.</b> Hájková Martina - 724 377 462		PŘEDPOKLÁDANÝ ZHOTOVITEL DOPRAVNÍHO ZNAČENÍ: ADOZ Praha - dopravní značení s.r.o. Armádního sboru 15, PRAHA 10 GSM: 602 226 027 Tel.: 272 700 103 www.adoz-znaceni.cz e-mail: adoz@adozpraha.cz	
OBEC: <b>Praha 5</b>		ČÁST: <b>Slivenec</b>			
STAVBA: <b>RODINNÉ DOMY FRANČIKOVA</b>					
AKCE: <b>VÝKOP PRO PŘÍPOJKY V ULICI FRANČIKOVA</b>				FORMÁT: A3 DATUM: 20.03.2024 STUPEŇ: DIR	
OBJEKT / ČÁST: <b>SITUACE DIO</b>				<b>1.4</b>	

