SITUACE DIO - JEDNOTLIVÉ ETAPY VÝSTAVBY
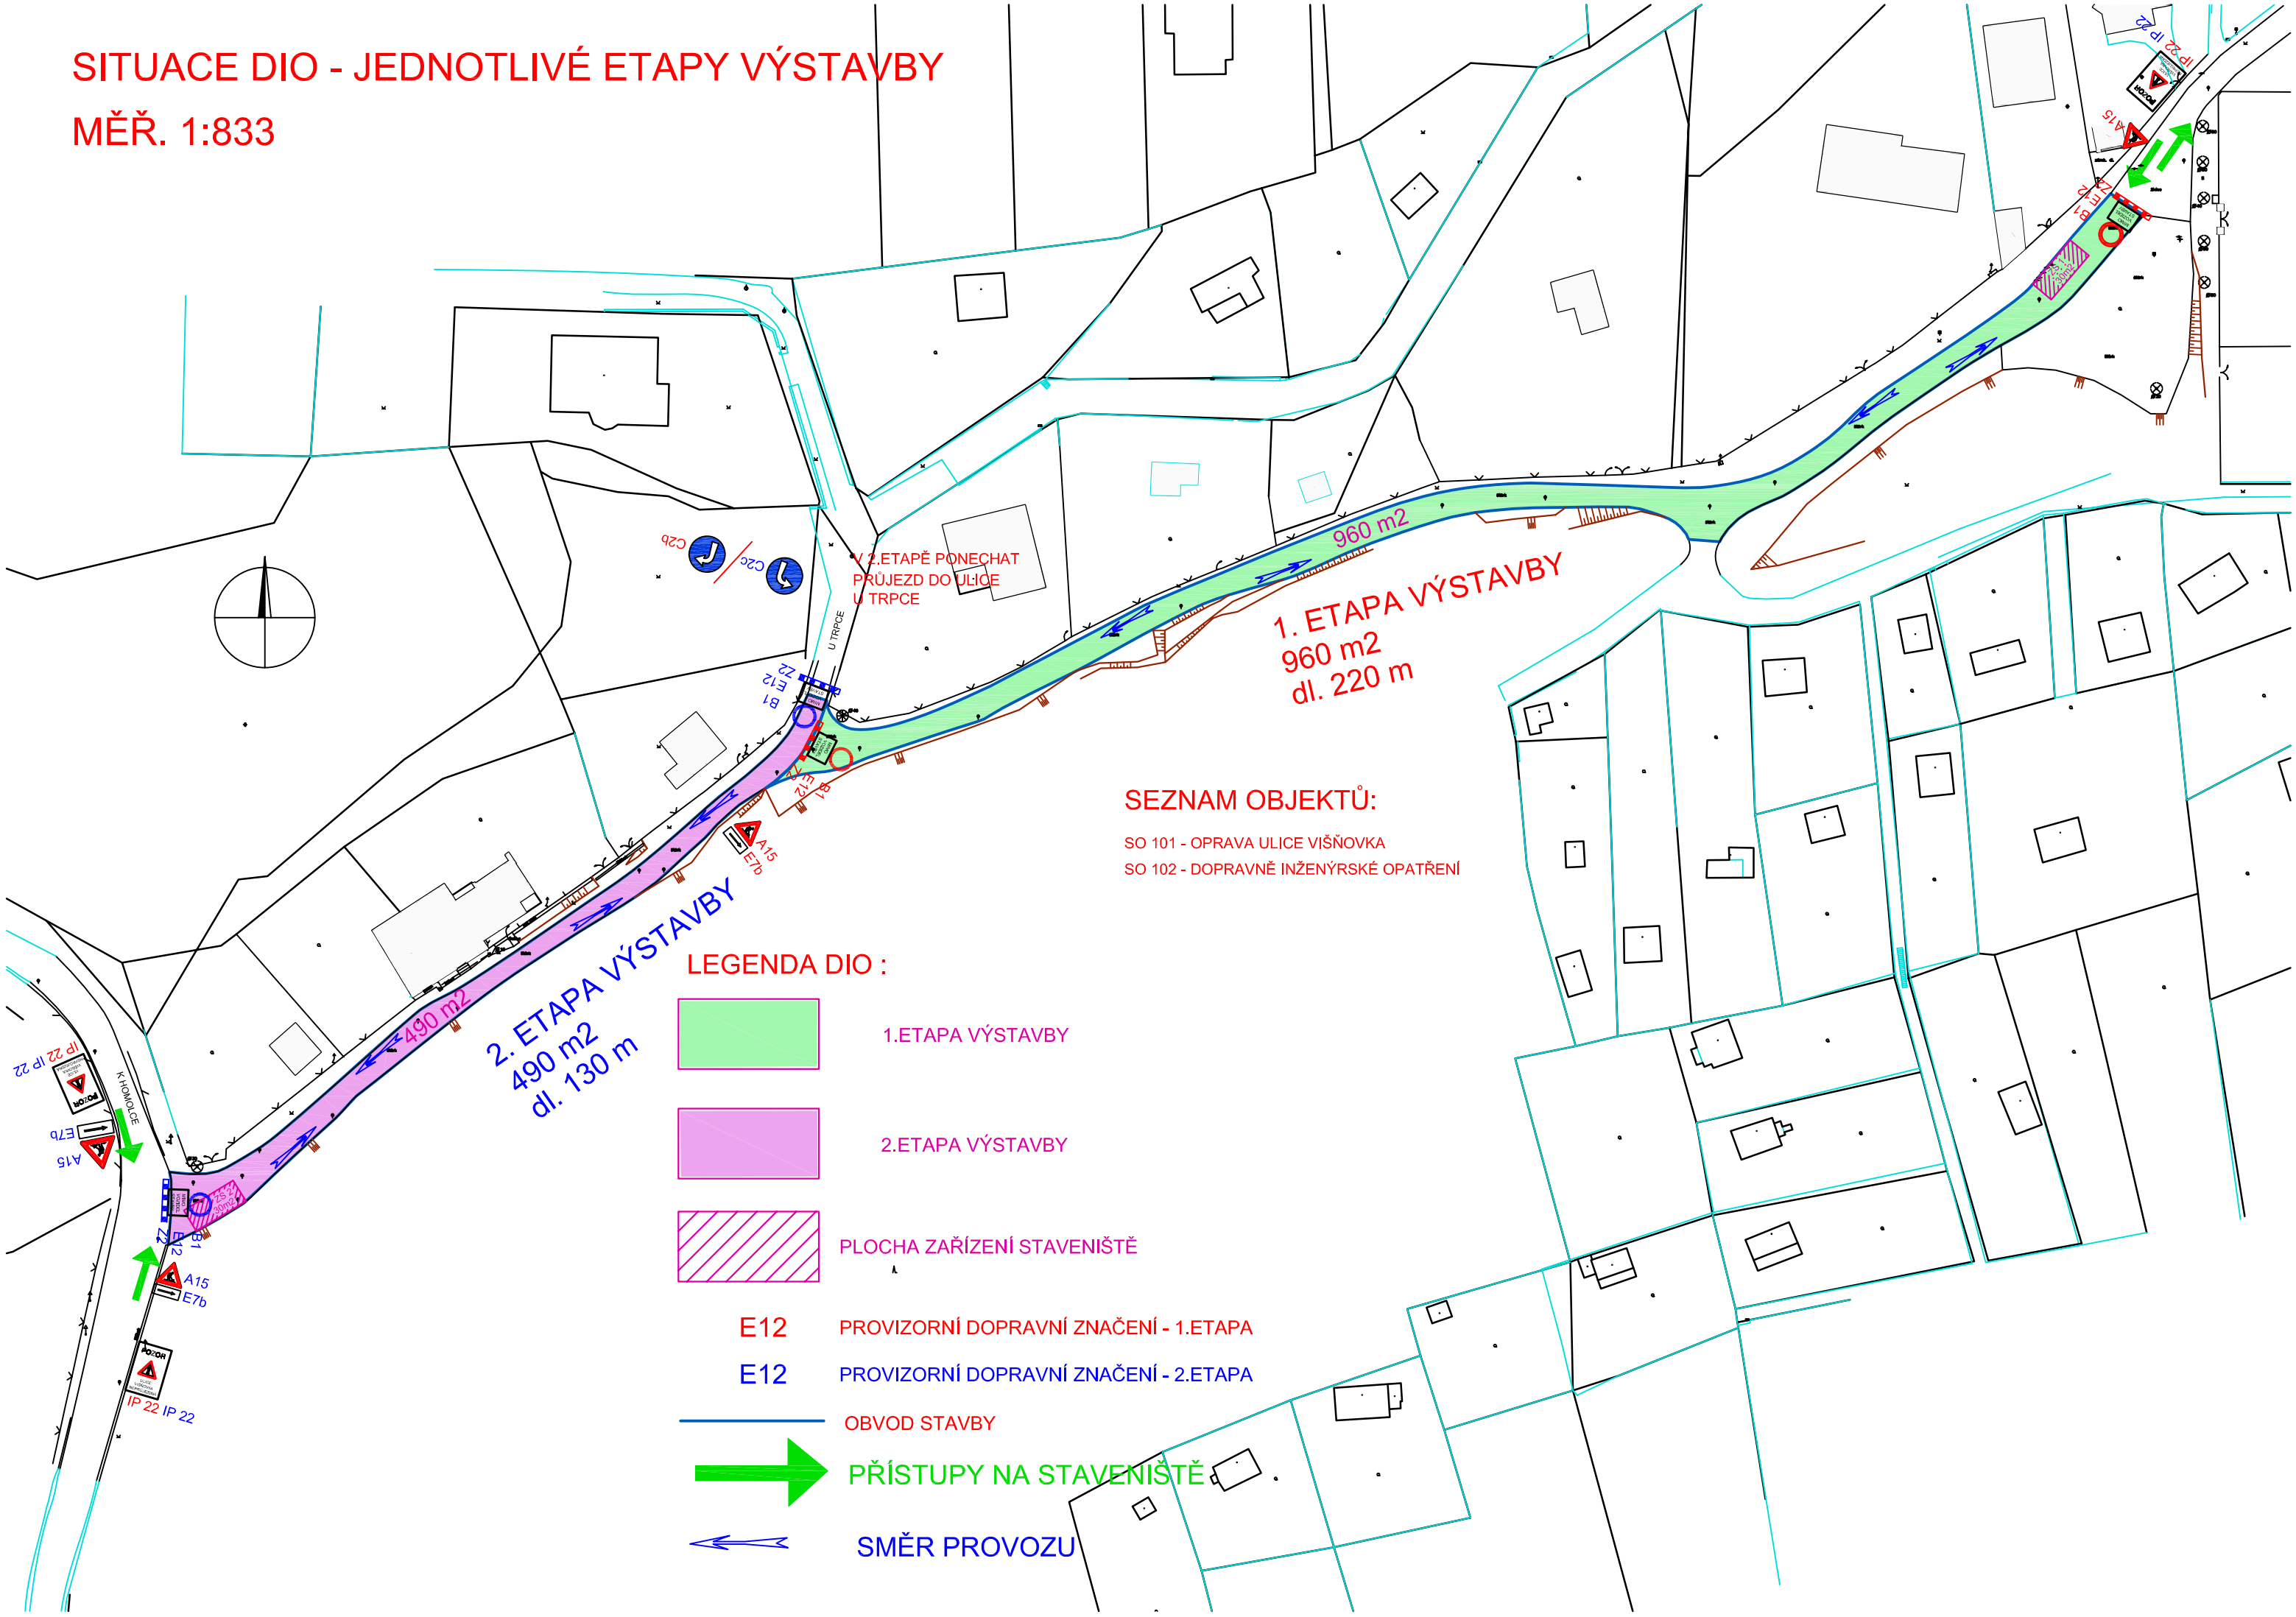
MĚŘ. 1:833