


KOORDINAČNÍ SITUACE

MĚŘ. 1:500

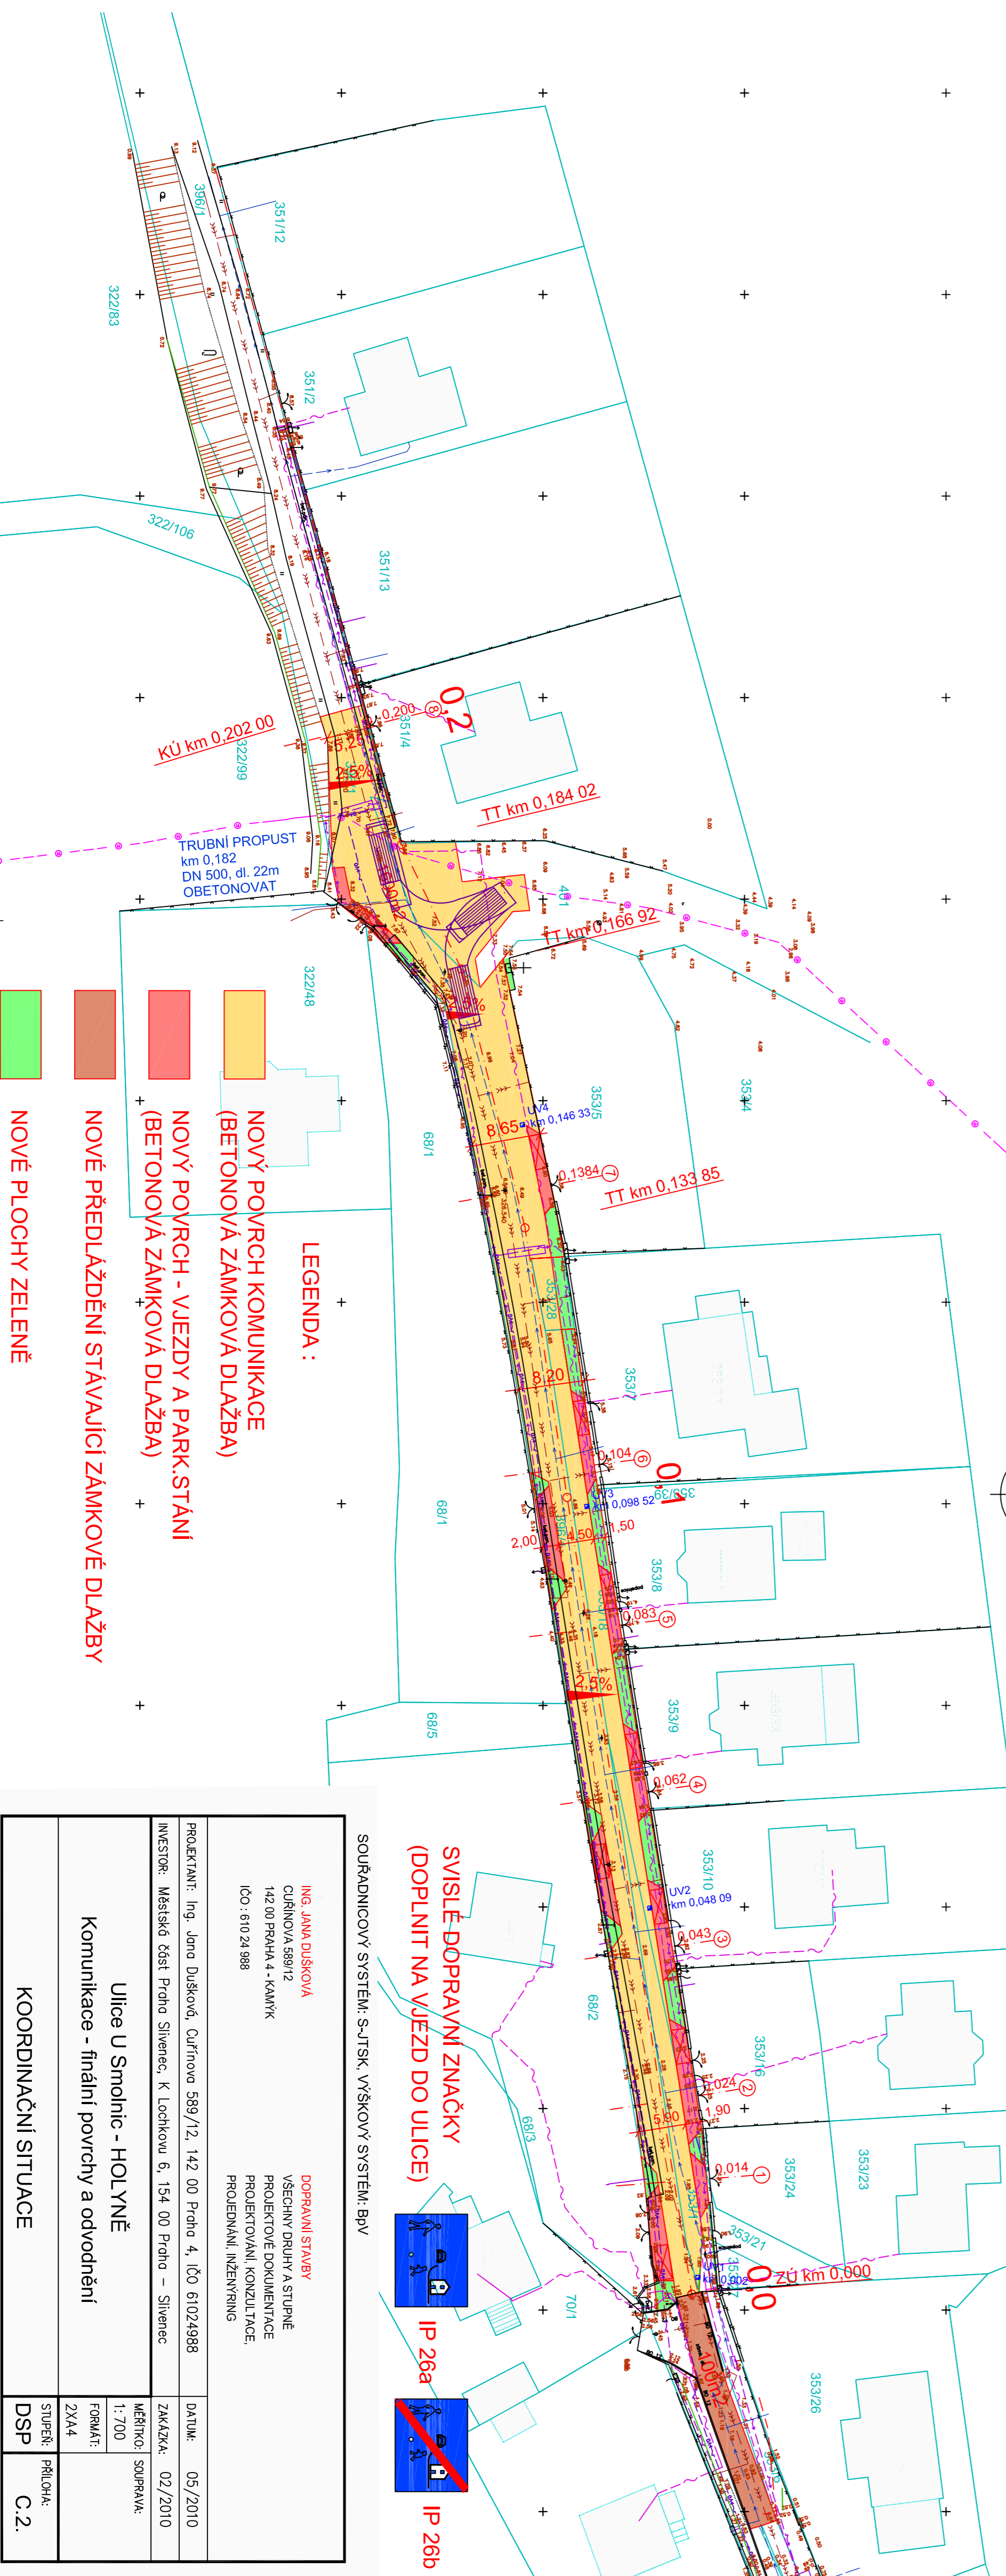

LEGENDA :

- NOVÝ POVRCH KOMUNIKACE (BETONOVÁ ZÁMKOVÁ DLAŽBA)
- NOVÝ POVRCH - VJEZDY A PARK. STÁNÍ (BETONOVÁ ZÁMKOVÁ DLAŽBA)
- NOVÉ PŘEDLAŽDĚNÍ STÁVAJÍCÍ ZÁMKOVÉ DLAŽBY
- NOVÉ PLOCHY ZELENĚ

SVISLÉ DOPRAVNÍ ZNAČKY (DOPLNIT NA VJEZD DO ULICE)

IP 26a IP 26b

SOURADNICOVÝ SYSTÉM: S-JTSK, VÝŠKOVÝ SYSTÉM: BPV	
ING. JANA DUBŠKOVÁ	DOPRAVNÍ STAVBY
ČURJONKA 589/12	VŠEOBENÝ DRUH A STUPĚŇ
142 00 PRAHA 4 - KAMK	PROJEKTOVÉ DOKUMENTACE
IČO : 610 24 988	PROJEKTOVÁNÍ, KONSULTACE,
	PROJEKOVÁNÍ, INŽENÝRING
PROJEKTANT: Ing. Jana Dubšková, Čurjonka 589/12, 142 00 Praha 4, IČO 61024988	DATAUM: 05/2010
INVESTOR: Městská část Praha Siverec, K Lachkovu 6, 154 00 Praha – Siverec	ZAKÁZKA: 02/2010
Ulice U Smolnic - HOLYŇE	MĚŘÍTKO: SOUPRAVA
Komunikace - finální povrchy a odvodnění	FORMÁT: A4
KOORDINAČNÍ SITUACE	STUPEŇ: 2X/4
	DSP: Příloha C.2.