

4,57 4,13

DODATEČNÁ ÚPRAVA NA BEZBARIEROVÝ PŘECHOD
DLE ČSN 736110

ÚPRAVA NA BEZBARIEROVÝ PŘECHOD
DLE ČSN 736110

K Cikánce



K Lochkovu


K Lochkovu

ÚŘAD MĚSTSKÉ ČÁSTI PRAHA 5
Odbor stavební a infrastruktury

Dokumentace ke stavebnímu povolení

č.j. OS *Surv. 06.7 - 1544/2/2012 - 4*
10.3.2012
Podpis: *[Signature]*

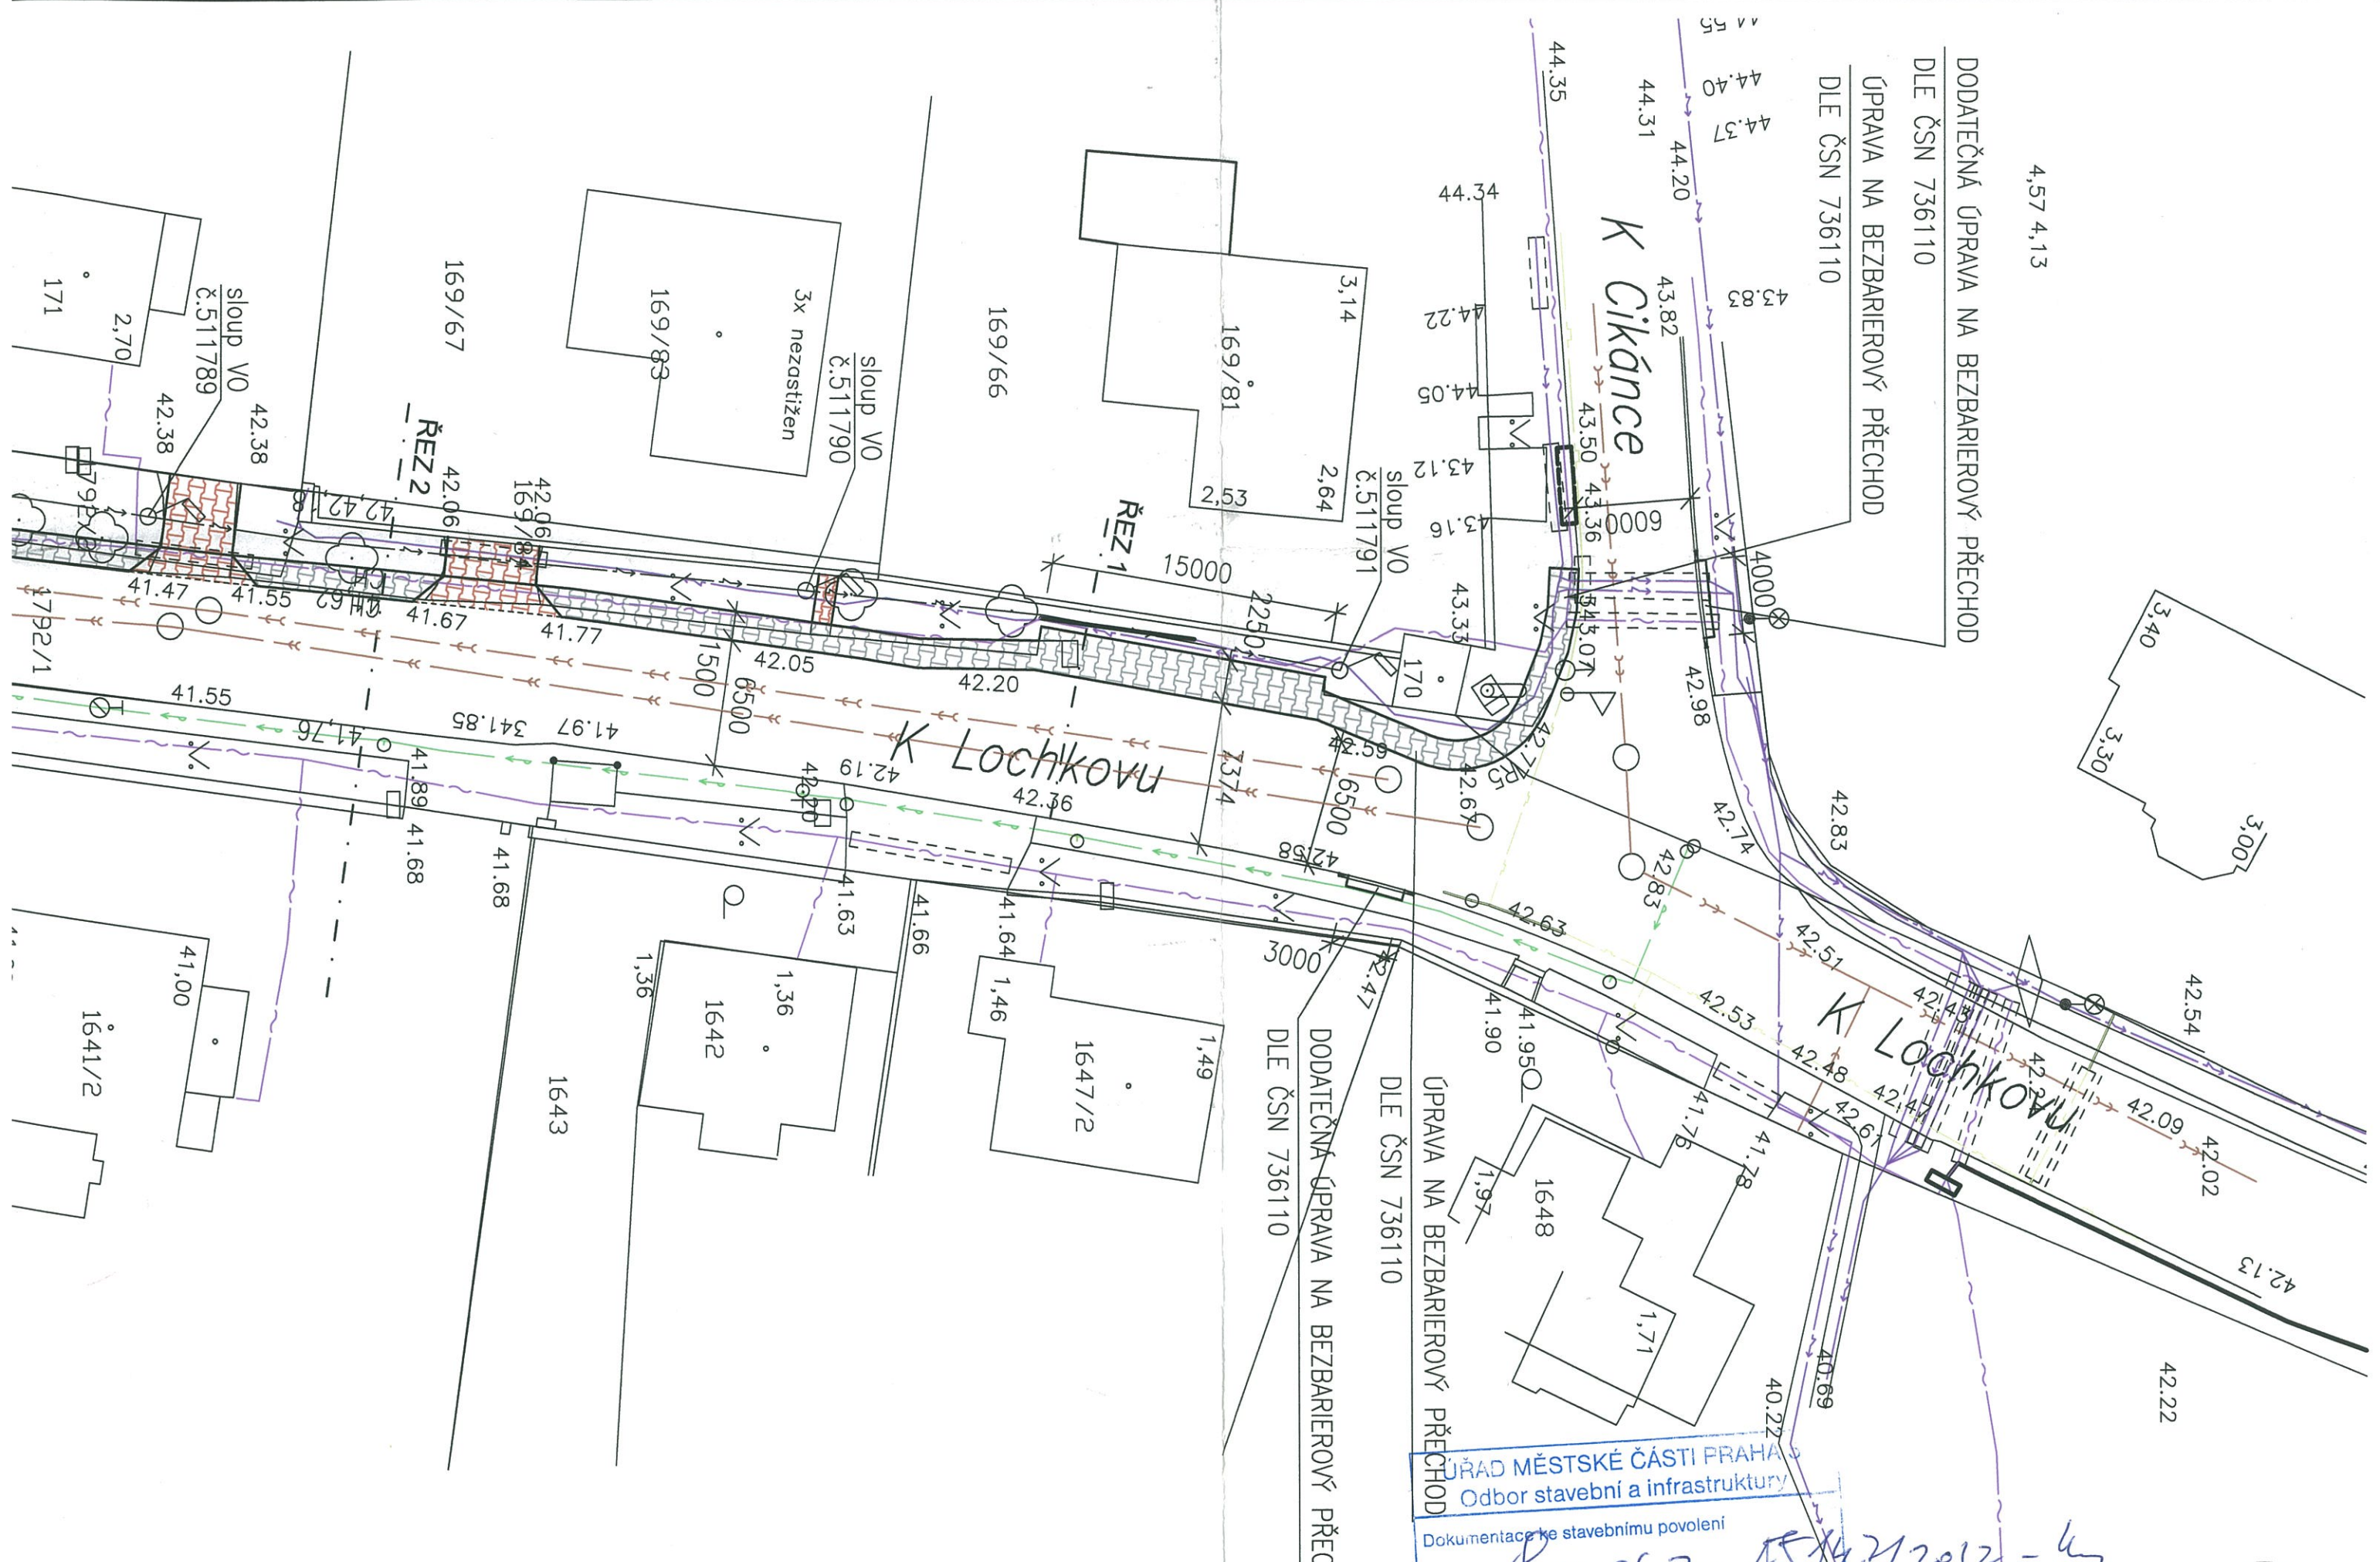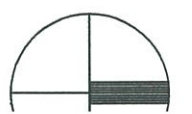

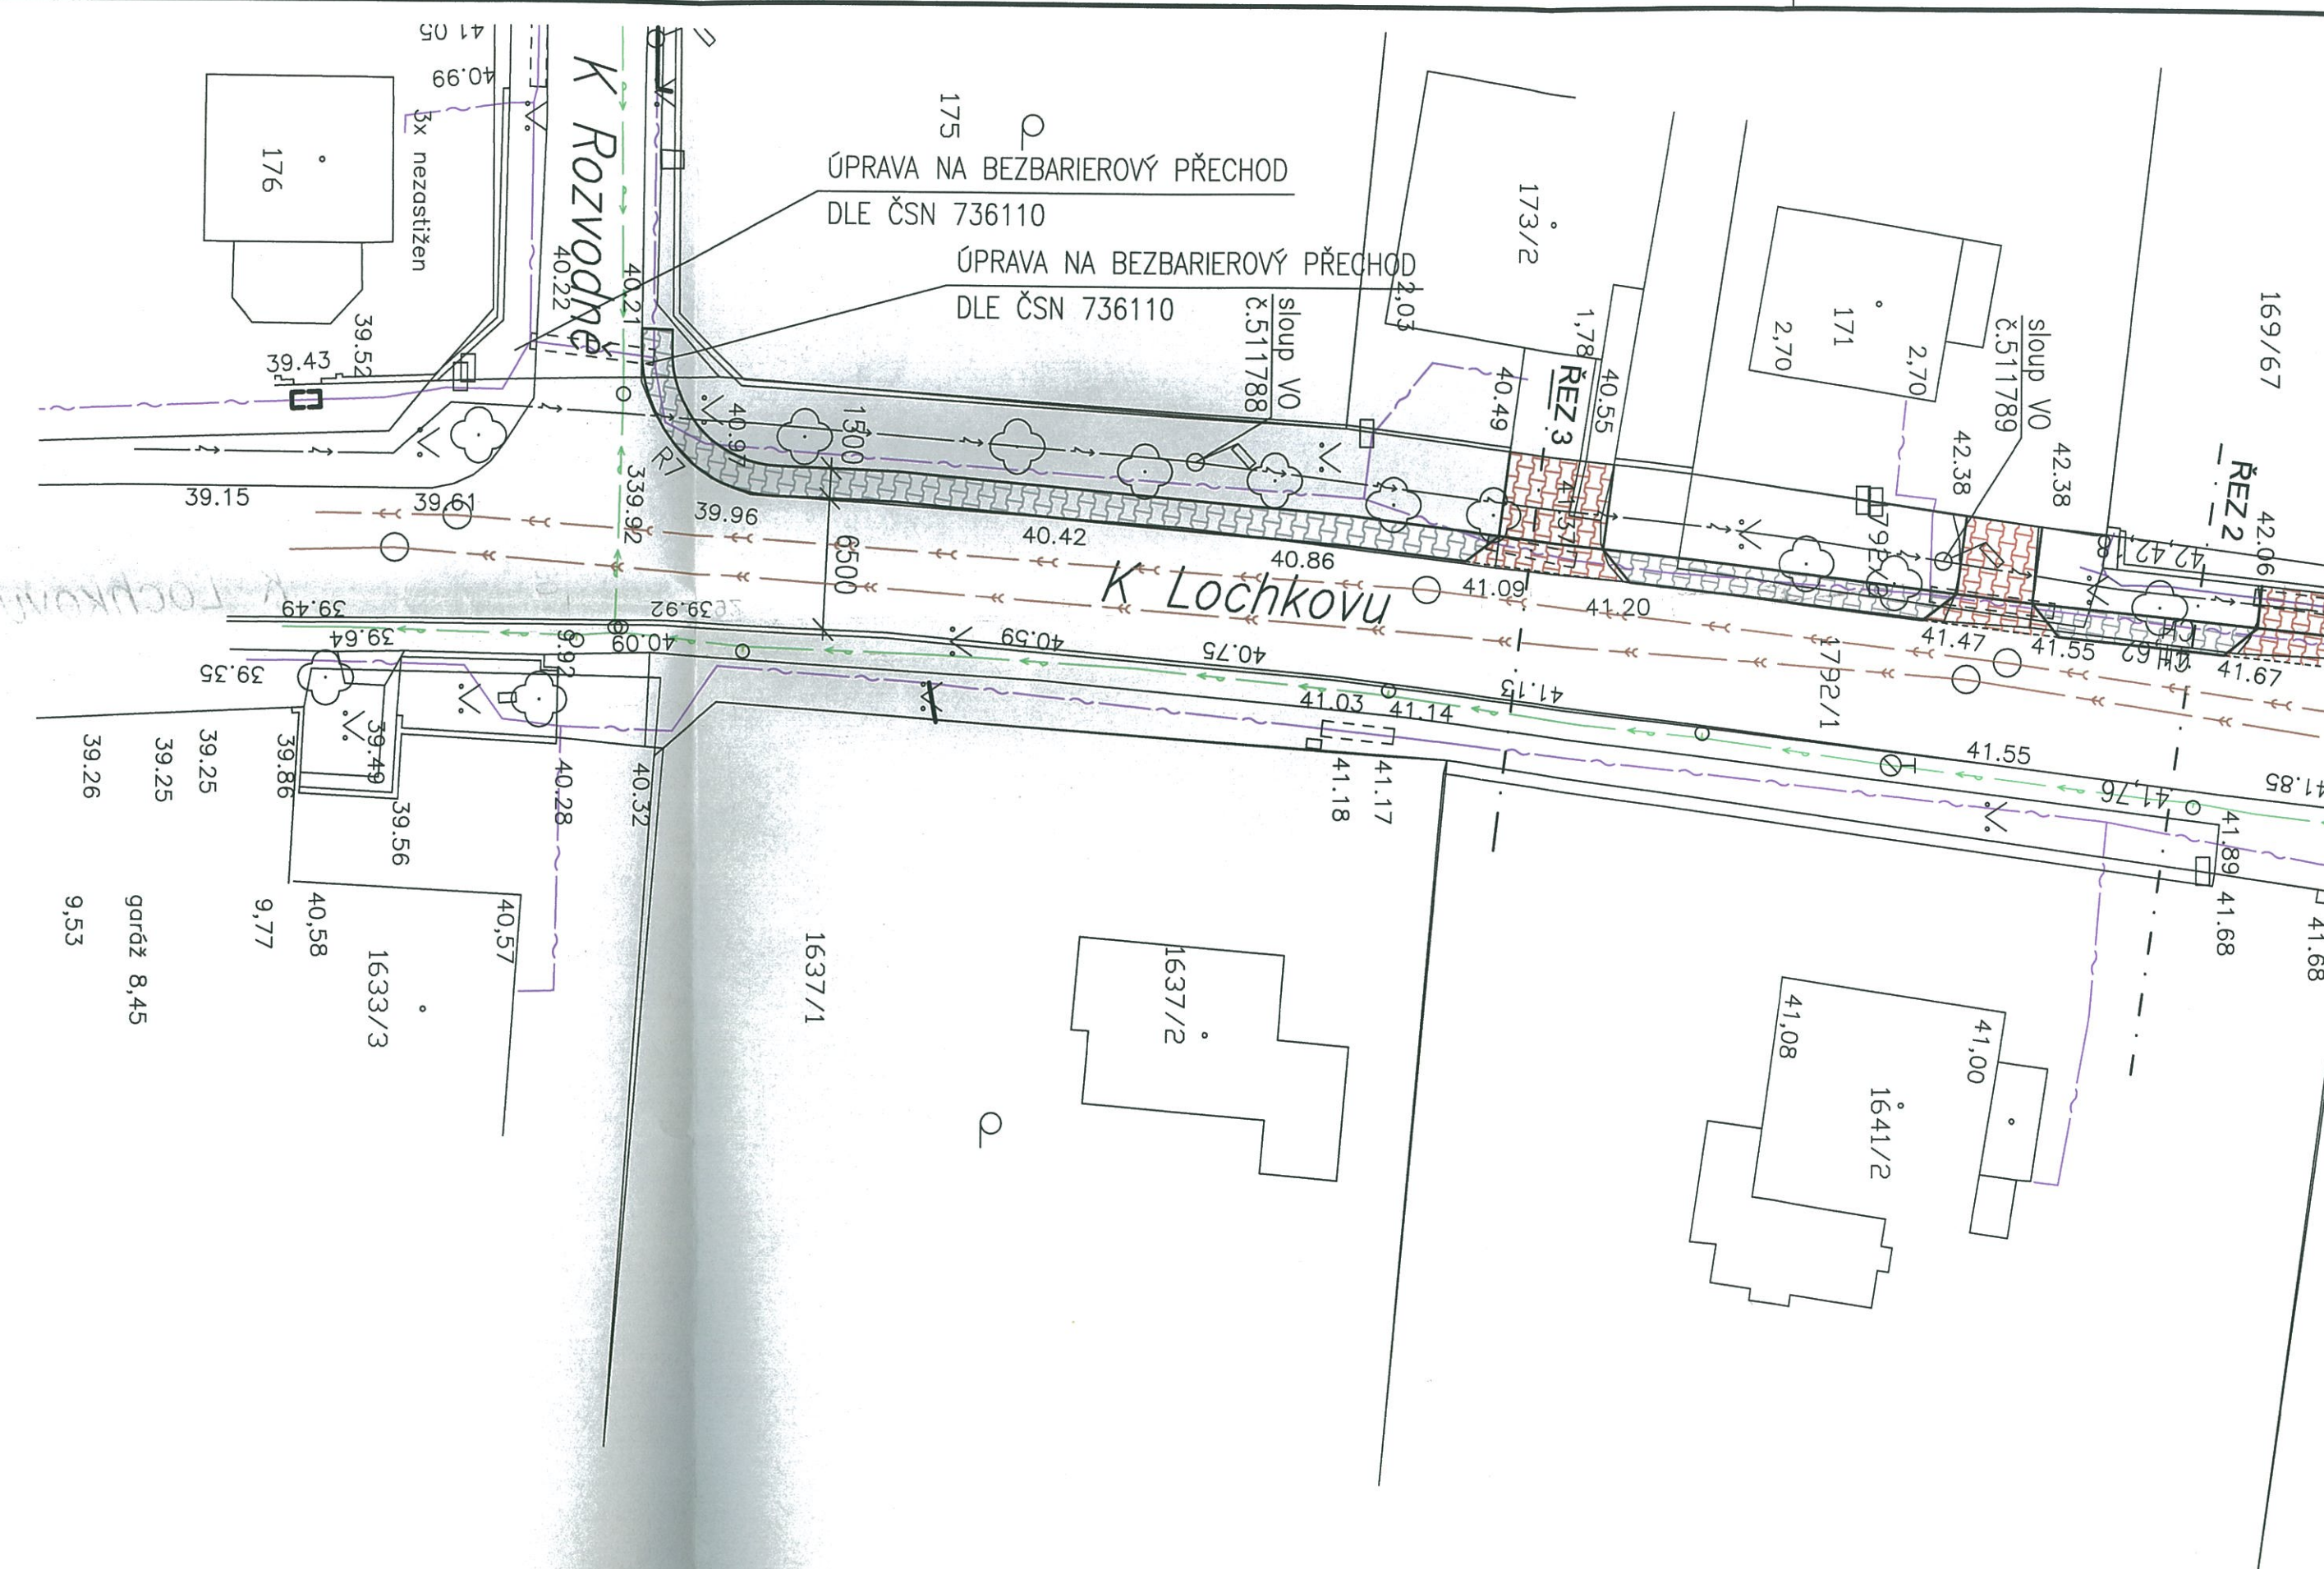

175
ÚPRAVA NA BEZBARIEROVÝ PŘECHOD
DLE ČSN 736110

ÚPRAVA NA BEZBARIEROVÝ PŘECHOD
DLE ČSN 736110
sloup VO
č.511788

sloup VO
č.511789

173/2

171

169/67

REZ 2

K Lochkovu

K Rozvodně

176

5x nezastižen

garáž 8,45

1633/3

1637/1

1637/2

1641/2

41.68

41.68

41.76

41.55

41.14

41.13

41.20

40.86

40.42

39.96

39.61

39.15

40.21

40.22

40.99

41.05

40.97

40.21
















341.85

41.89


































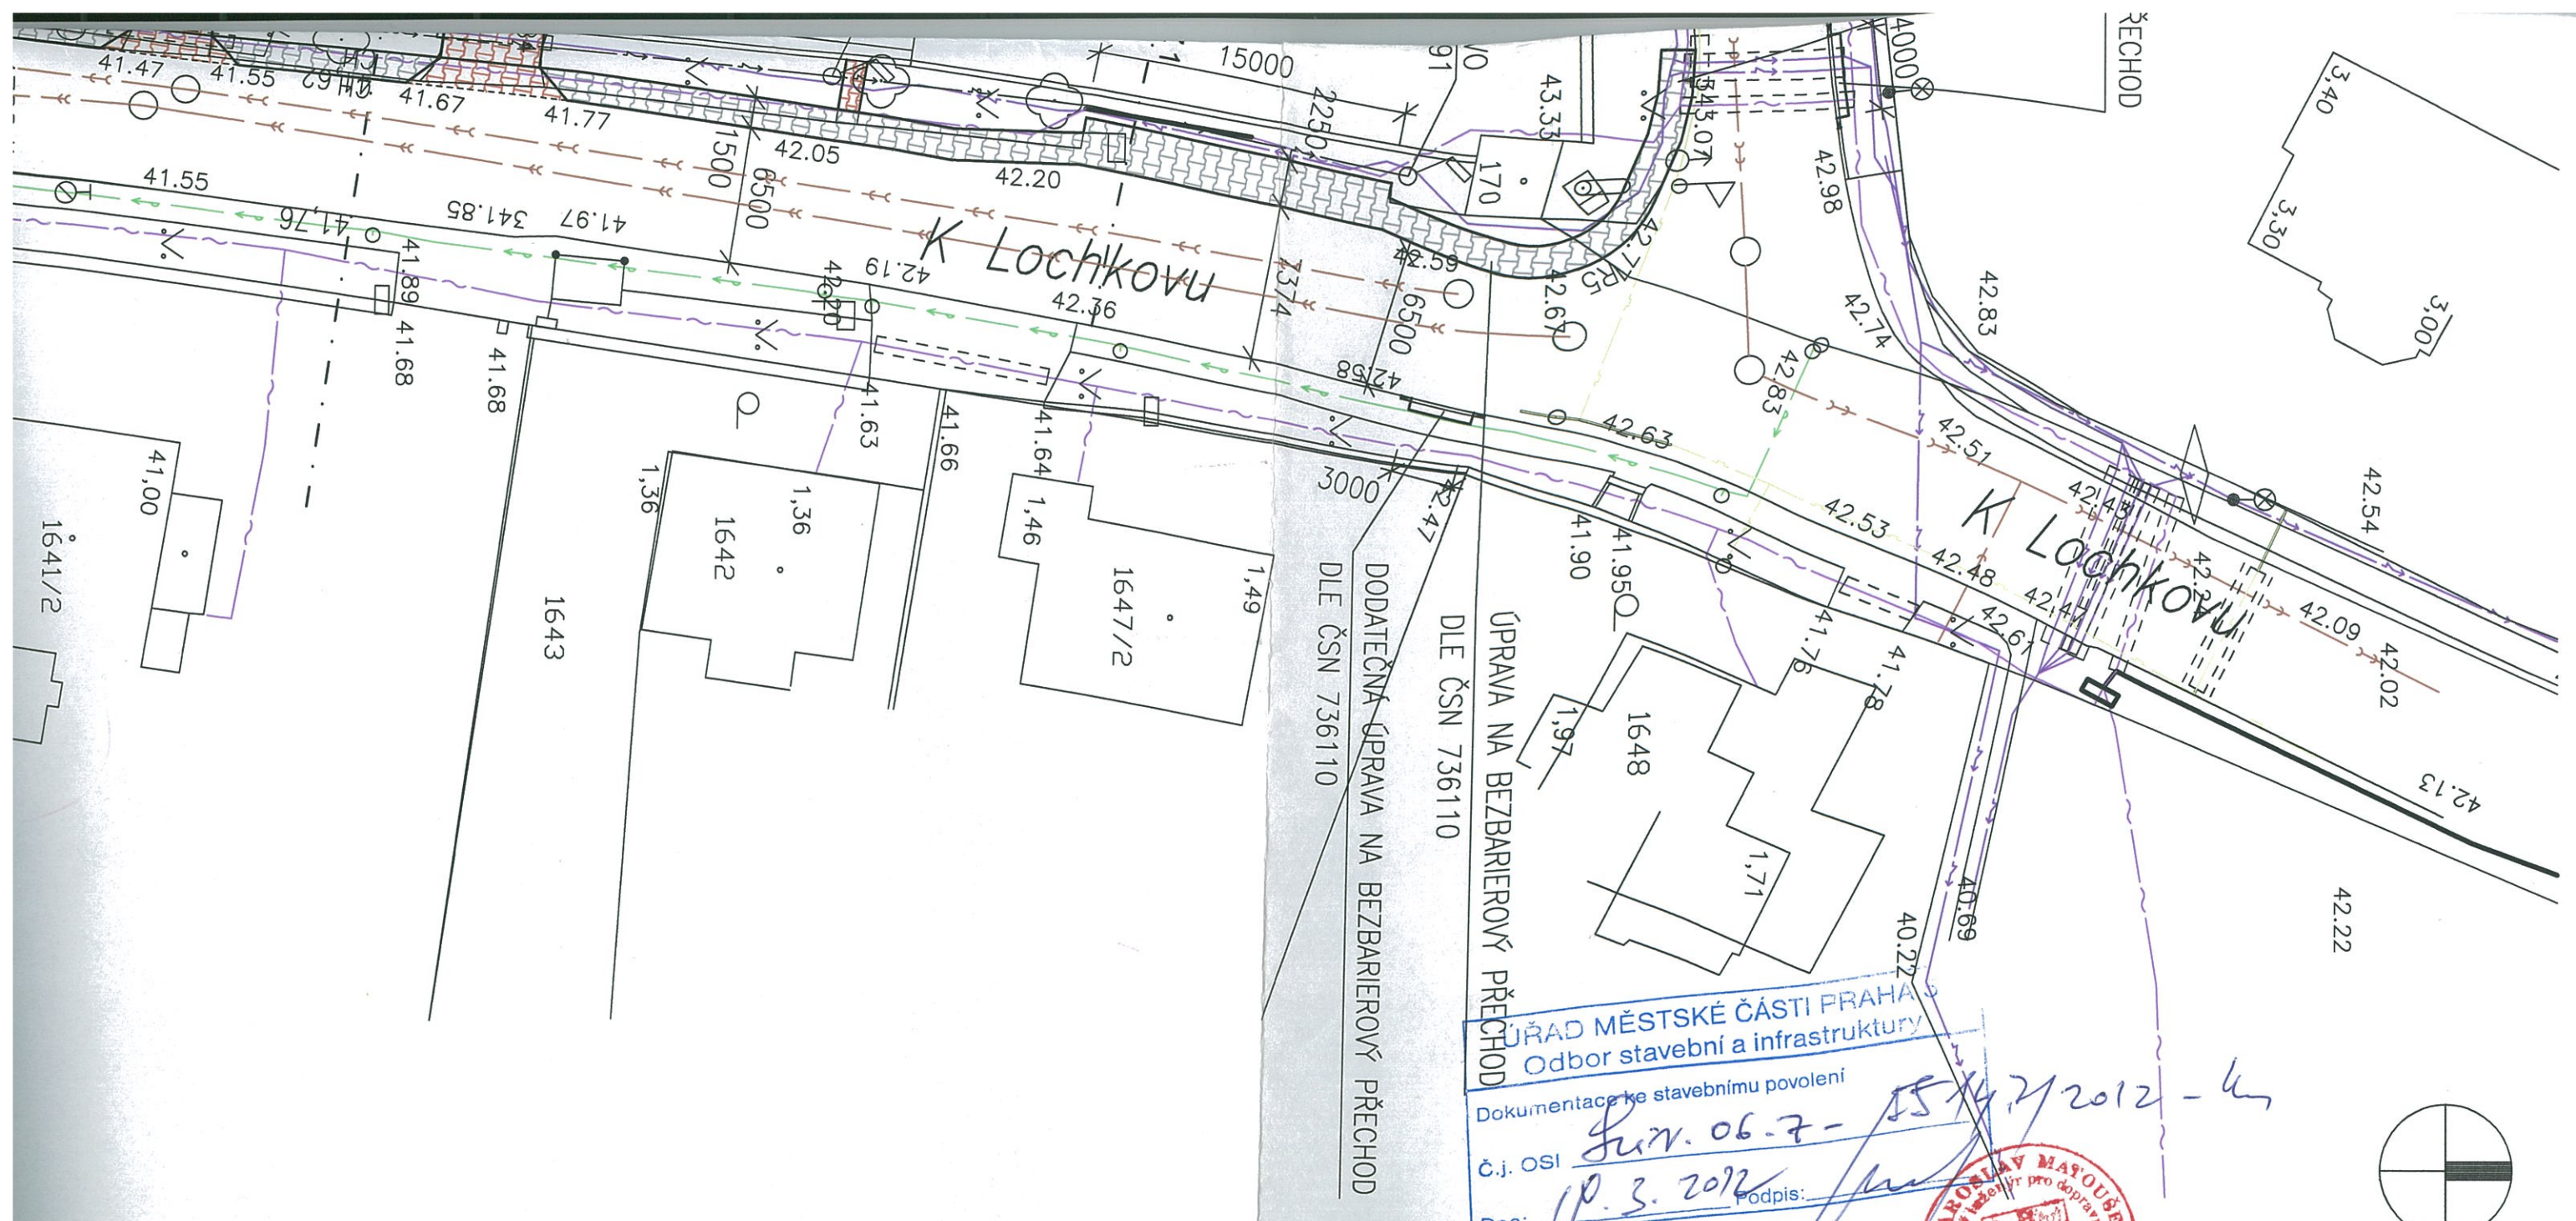

LEGENDA:

- NOVÉ CHODNÍKY - ZÁMKOVÁ DLAŽBA ŠEDÁ
- VJEZDY NA POZEMKY - ZÁMKOVÁ DLAŽBA ČERVENÁ

LEGENDA INŽENÝRSKÝCH SÍTÍ

- ELEKTRO VEDENÍ SDĚLOVACÍ
 - ELEKTRO NN
 - KANALIZACE DEŠŤOVÁ
 - KANALIZACE SPLAŠKOVÁ
 - PLYN NEROZLIŠENÝ
 - VODA PITNÁ
 - NAVRHOVANÉ VÝŠKY
- NEJSOU UVÁDĚNY
CHODNÍK VÝŠKOVĚ NAVAZUJE
NA PŘILEHLOU KOMUNIKACI S VÝŠKOU +100 mm

POZNÁMKA:
 POLOHOPISNÉ A VÝŠKOPISNÉ ZAMĚŘENÍ
 PŘEVZATO Z PODKLADŮ URHMP, PRAHA
 STAV K 05/2011

ÚŘAD MĚSTSKÉ ČÁSTI PRAHA
 Odbor stavební a infrastruktury

Dokumentace ke stavebnímu povolení
 č.j. OS *15147/2012-4*
 Dne: *10.3.2012* Podpis: *[Signature]*



SOUŘADNICOVÝ SYSTÉM S-JTSK
 VÝŠKOVÝ SYSTÉM BpV

NAVRHL	ING.J.MATOUŠEK	 ING. JAROSLAV MATOUŠEK inženýr pro dopravní stavby IČO 000558601	ING. JAROSLAV MATOUŠEK STAVEBNÍ PRÁCE A PROJEKTY HUSINECKÁ 4, PRAHA 3 IČO 15 072 878 tel/fax 261 112999, 603 294546 e-mail: jmatousek_jb@volny.cz	
KONTROLOVAL	ING.J.MATOUŠEK		FORMÁT	8A4
INVESTOR: ÚMČ Praha – Slivenec MÍSTO STAVBY: ul.K Lochkovu, Praha – Slivenec		DATUM	10/11	
<h2 style="text-align: center;">CHODNÍK K LOCHKOVU</h2> <h3 style="text-align: center;">SITUACE</h3>		STUPEŇ	ÚS+PSP	
		SOUBOR	8117221-F2-001.dwg	
MĚŘITKO	STŘEDISKO	Č.KOPIE	ARCH.ČÍSLO	REVIZE
1:300	P	1	8117221-F2-001	0